


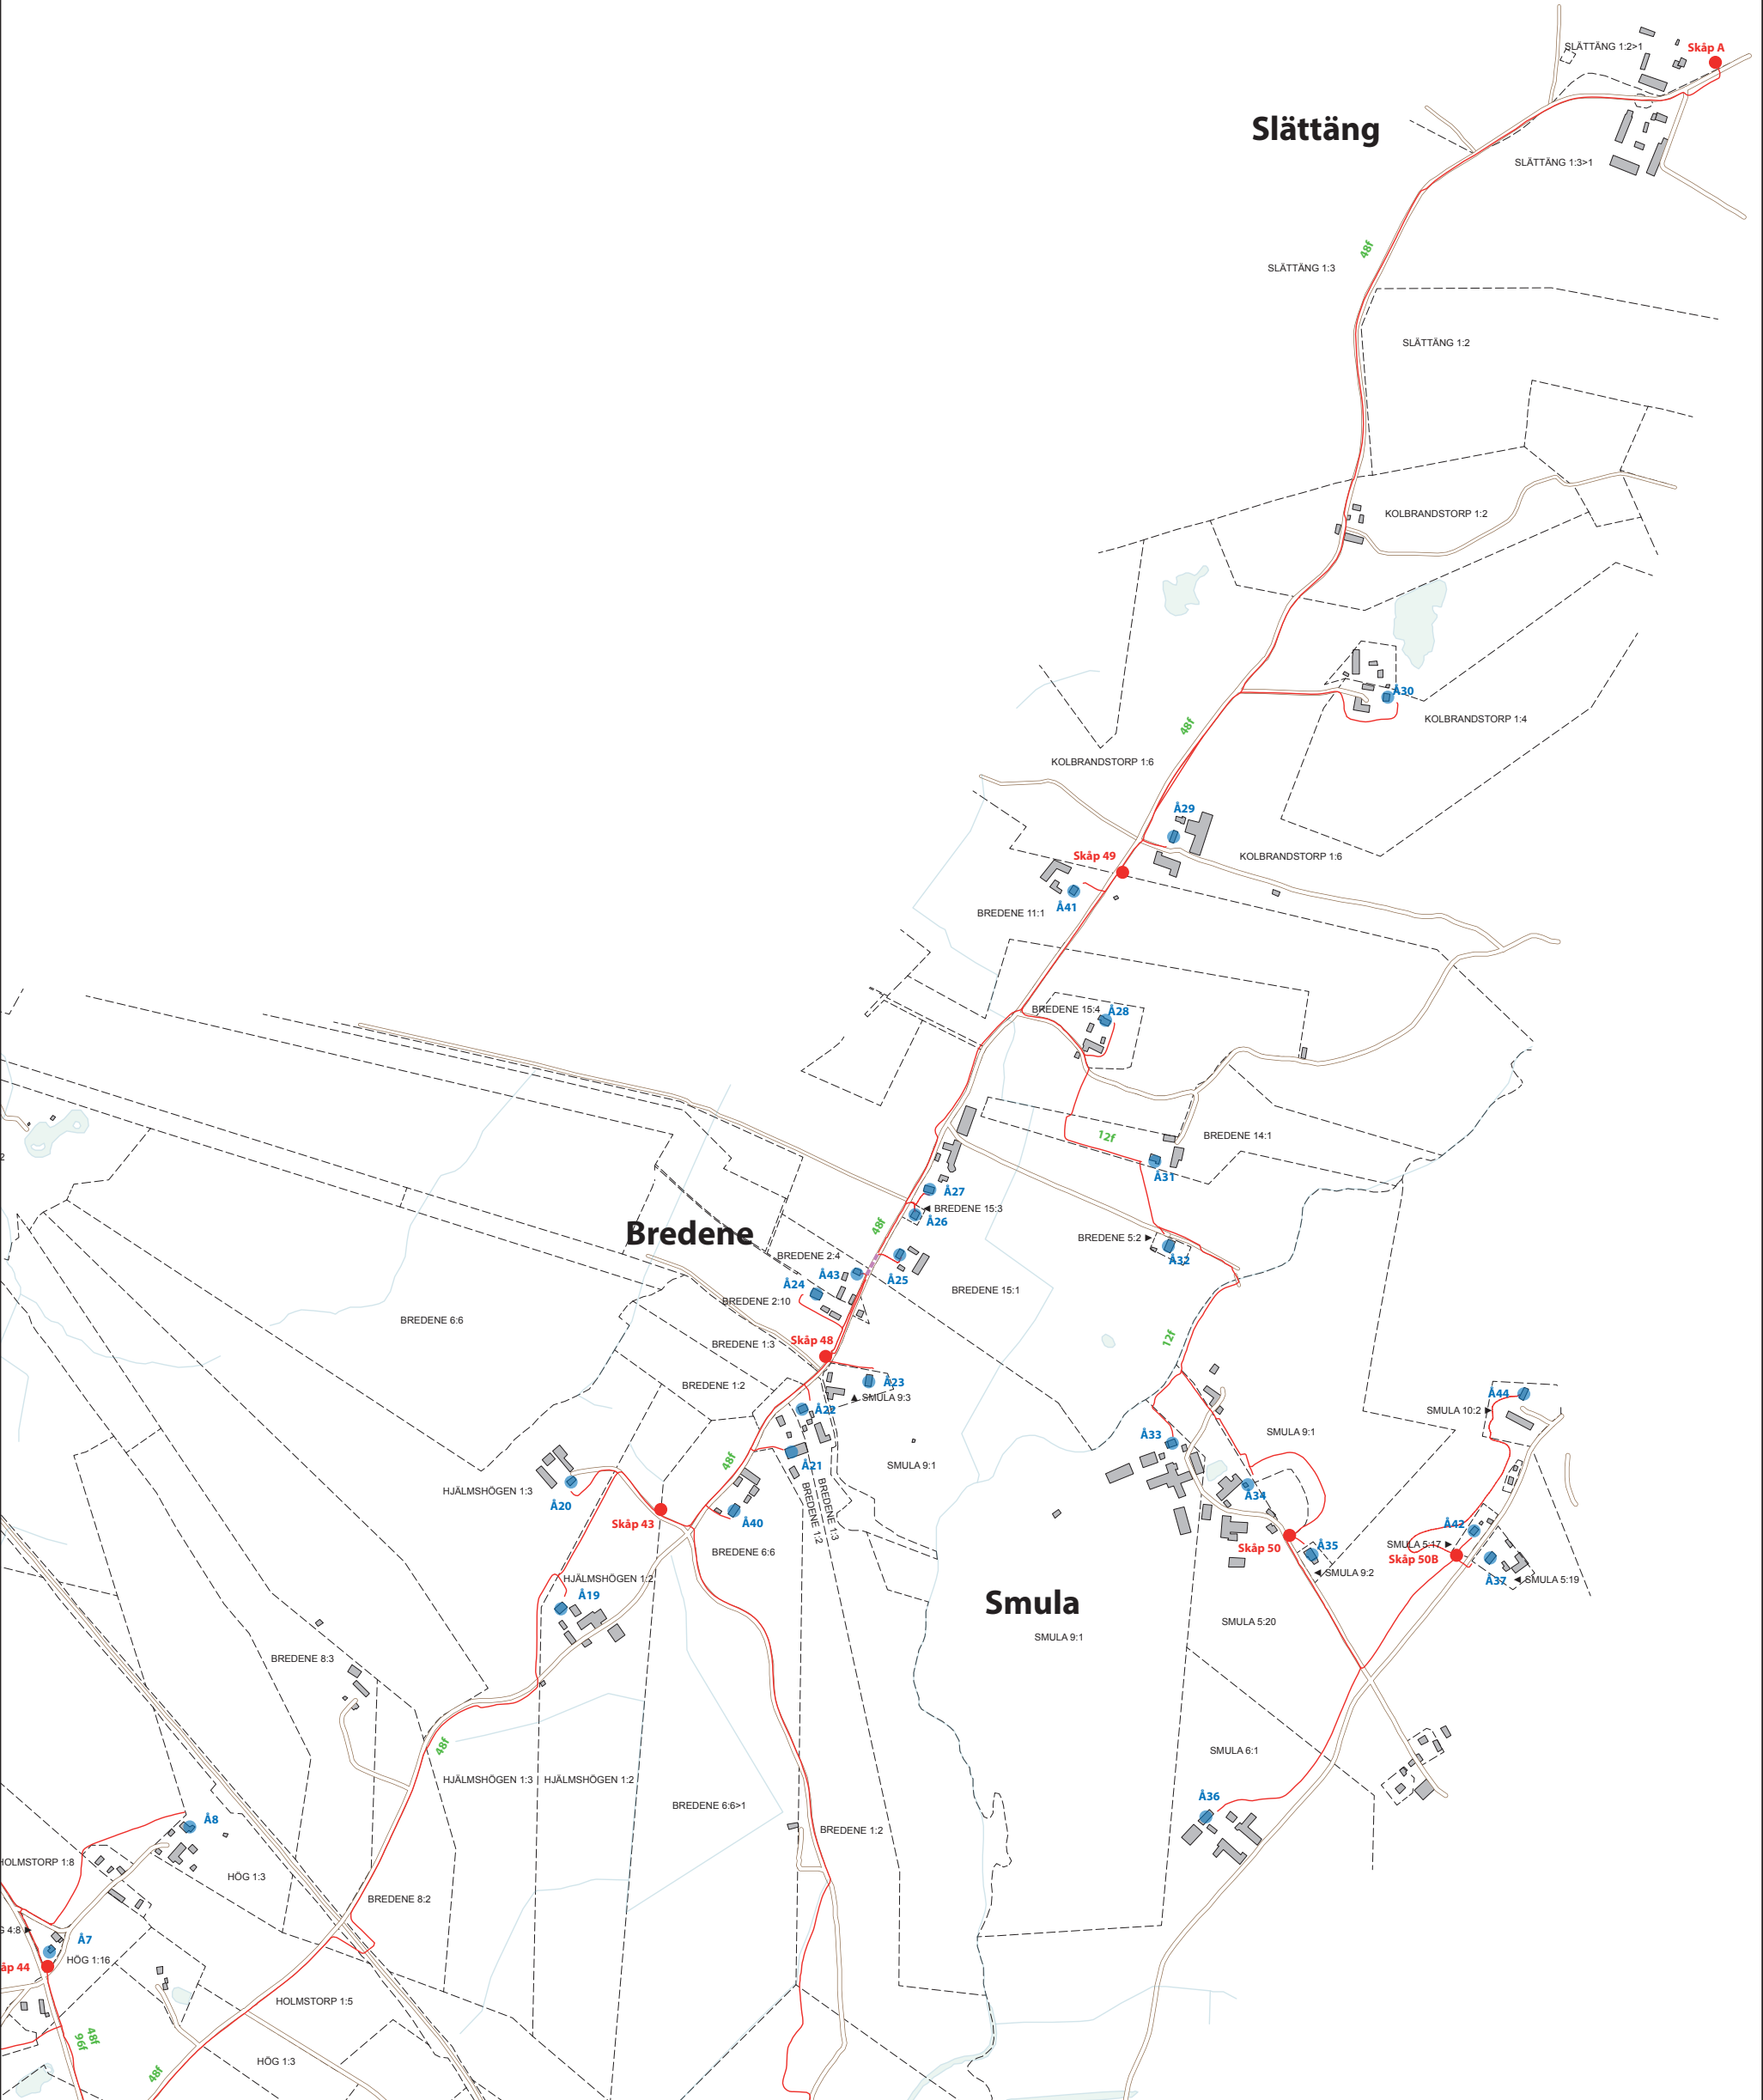


VIKTIG INFORMATION TILL MARKÄGARE

— Heldragen, röd linje (egen förläggning, djup 60–100 cm) och blå linje (köpt förläggning, djup 80–90 cm) visar inmätt dragning för fiberslang.
— Streckad, lila linje visar **EJ inmätt dragning** och därmed en mer **ungefärlig placering**.

Enligt markupplåtelseavtal ansvarar markägare för att fibern inte skadas vid t ex grävning, stenbrytning, dikning eller kantarbete utmed väg.
HA ALLTID FIBERSTRÄCKNINGEN I ÅTANKE vid allt arbete enligt ovan. **BEGÄR ALLTID UTSÄTTNING** hos www.ledningskollen.se innan markarbeten i närheten av fiberslangen påbörjas.
Markägare ansvarar också för att **ÄRLIGEN KONTROLLERA KOPPLINGSSKÅP** och rapportera fel till föreningens styrelse.

BREDENE – sockenkarta / nätkarta
2017-04-27, skala 1:10 000 (1mm motsv. 10m)



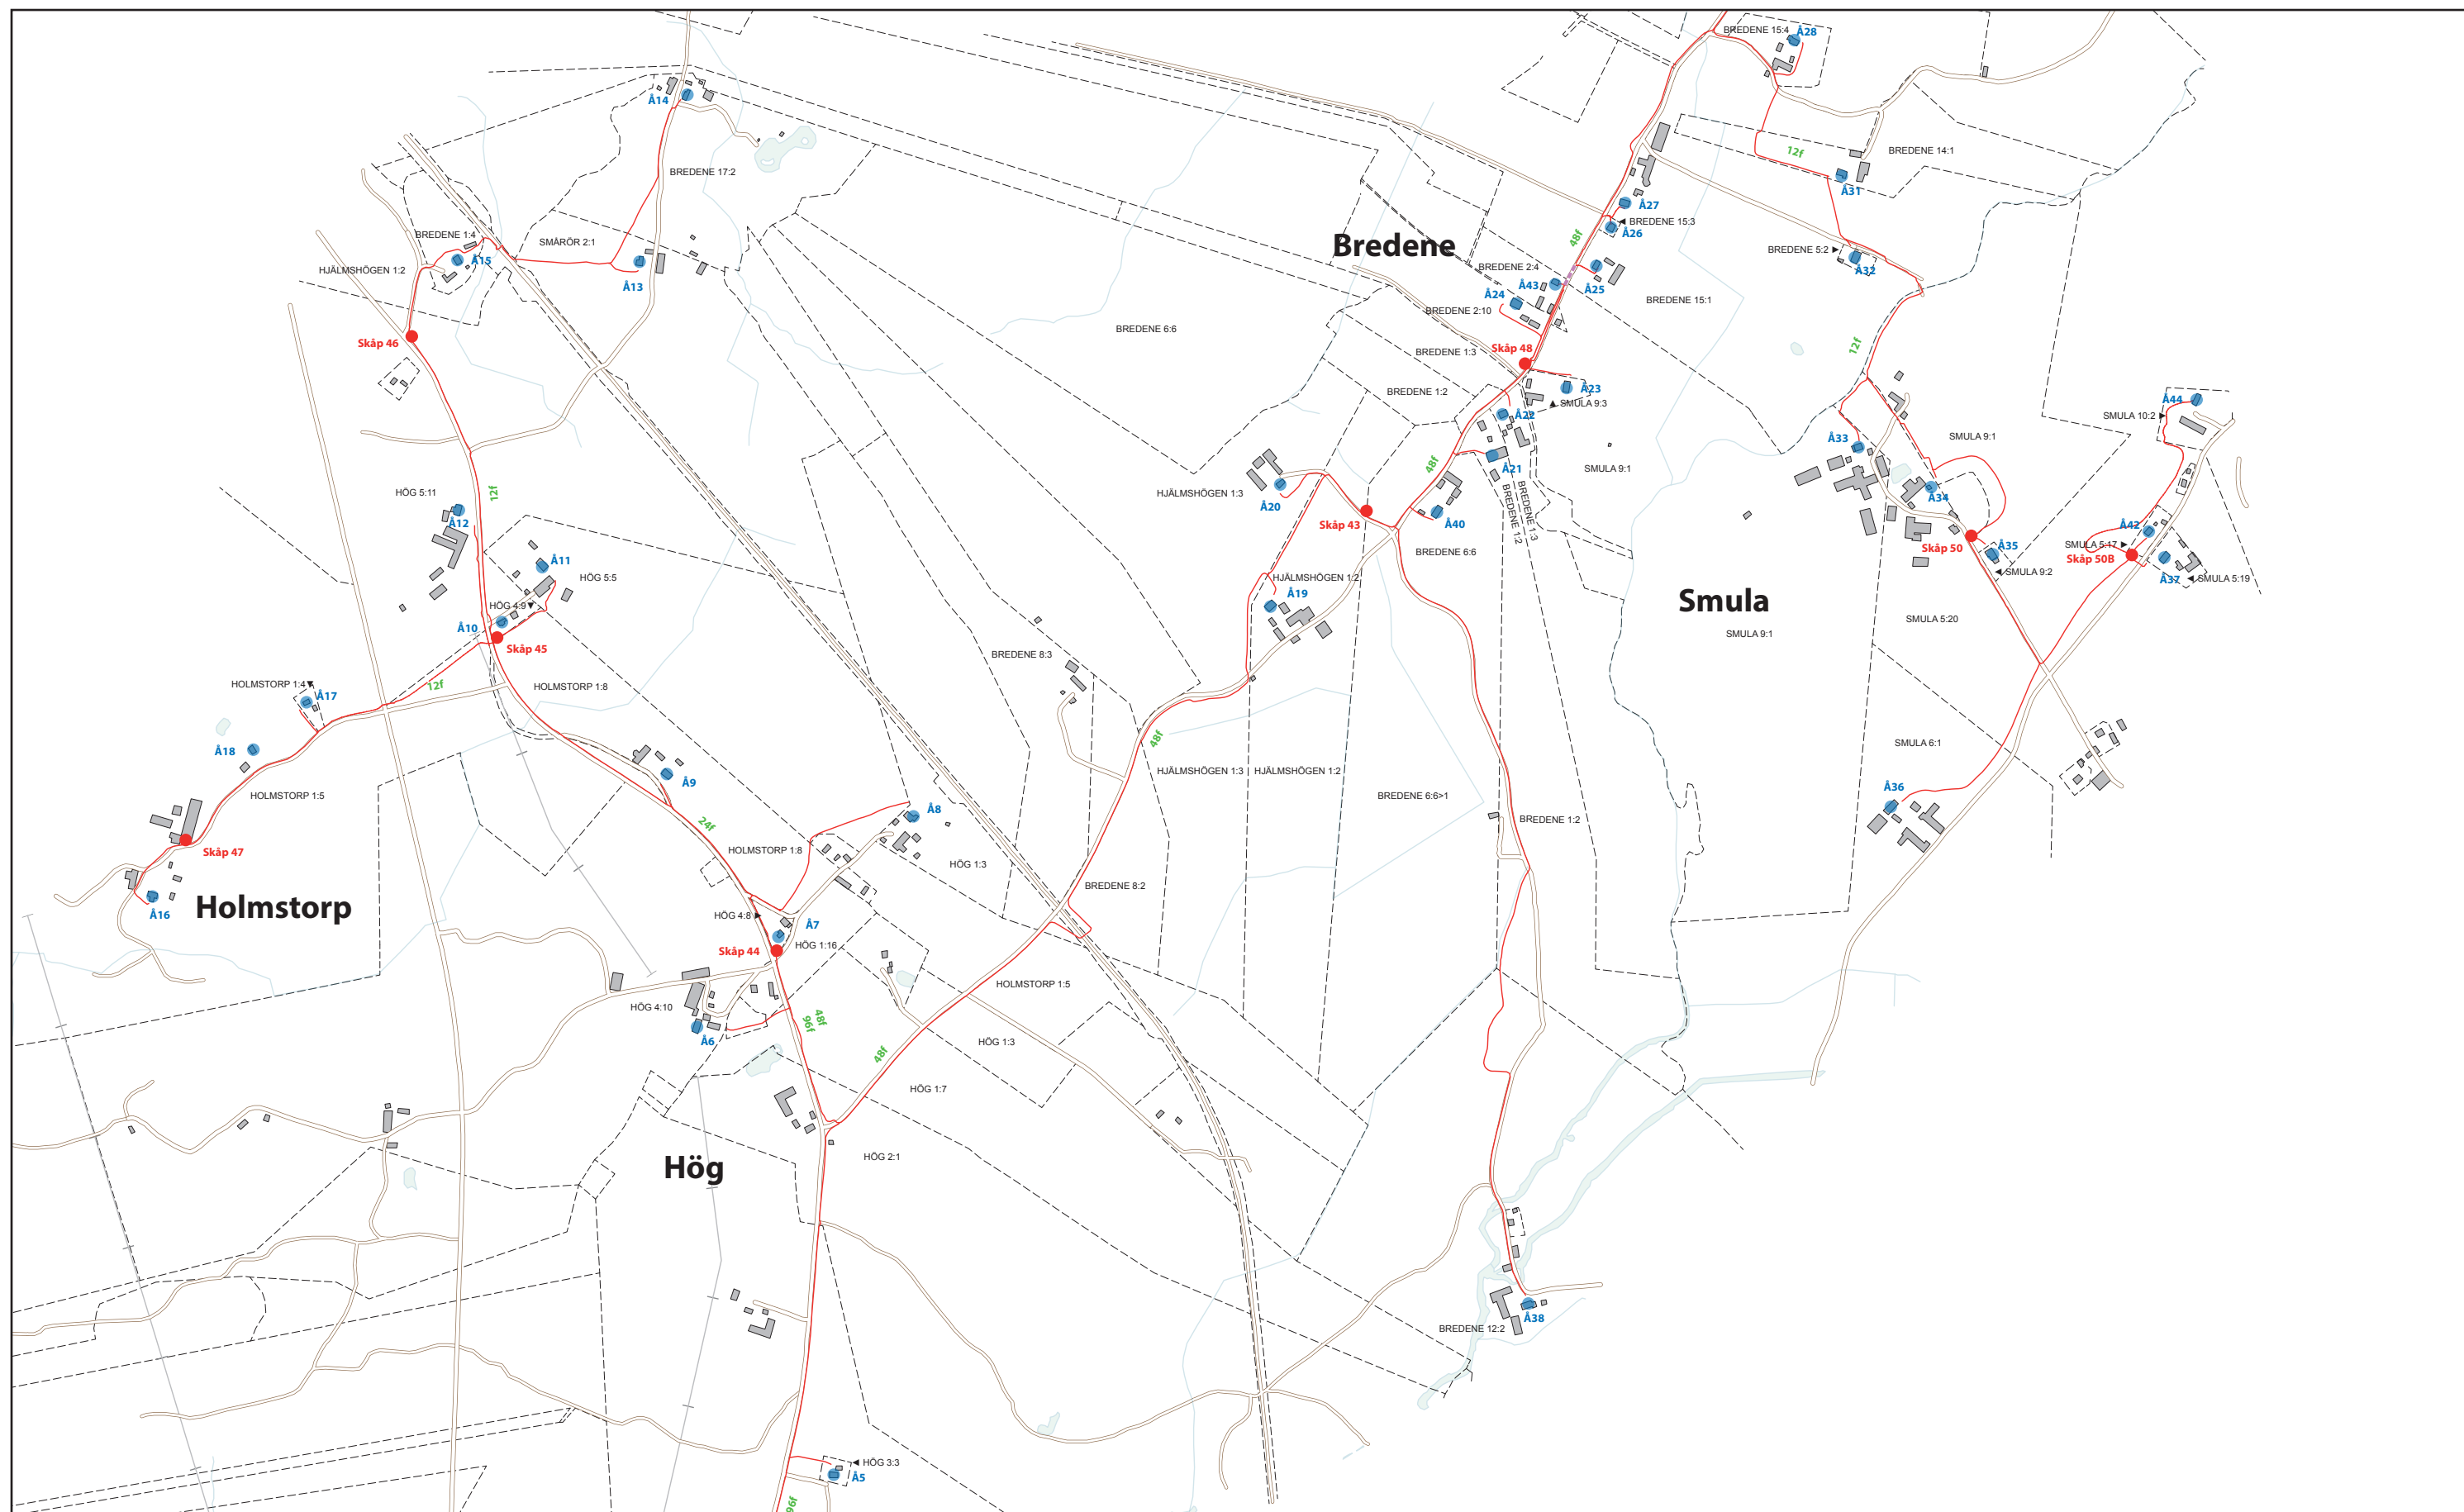

VIKTIG INFORMATION TILL MARKÄGARE


— Heldragen, röd linje (egen förläggning, djup 60–100 cm) och blå linje (köpt förläggning, djup 80–90 cm) visar inmätt dragning för fiberslang.
 — Streckad, lila linje visar **EJ inmätt dragning** och därmed en mer **ungefärlig placering**.

Enligt markupplåtelseavtal ansvarar markägare för att fibern inte skadas vid t ex grävning, stenbrytning, dikning eller kantarbete utmed väg. **HA ALLTID FIBERSTRÄCKNINGEN I ÅTANKE** vid allt arbete enligt ovan. **BEGÄR ALLTID UTSÄTTNING** hos **www.ledningskollen.se** innan markarbeten i närheten av fiberslangen påbörjas. Markägare ansvarar också för att **ÅRLIGEN KONTROLLERA KOPPLINGSSKÅP** och rapportera fel till föreningens styrelse.

HÖG/BREDENE – sockenkarta / nätkarta

2017-04-27, skala 1:10 000 (1mm motsv. 10m)



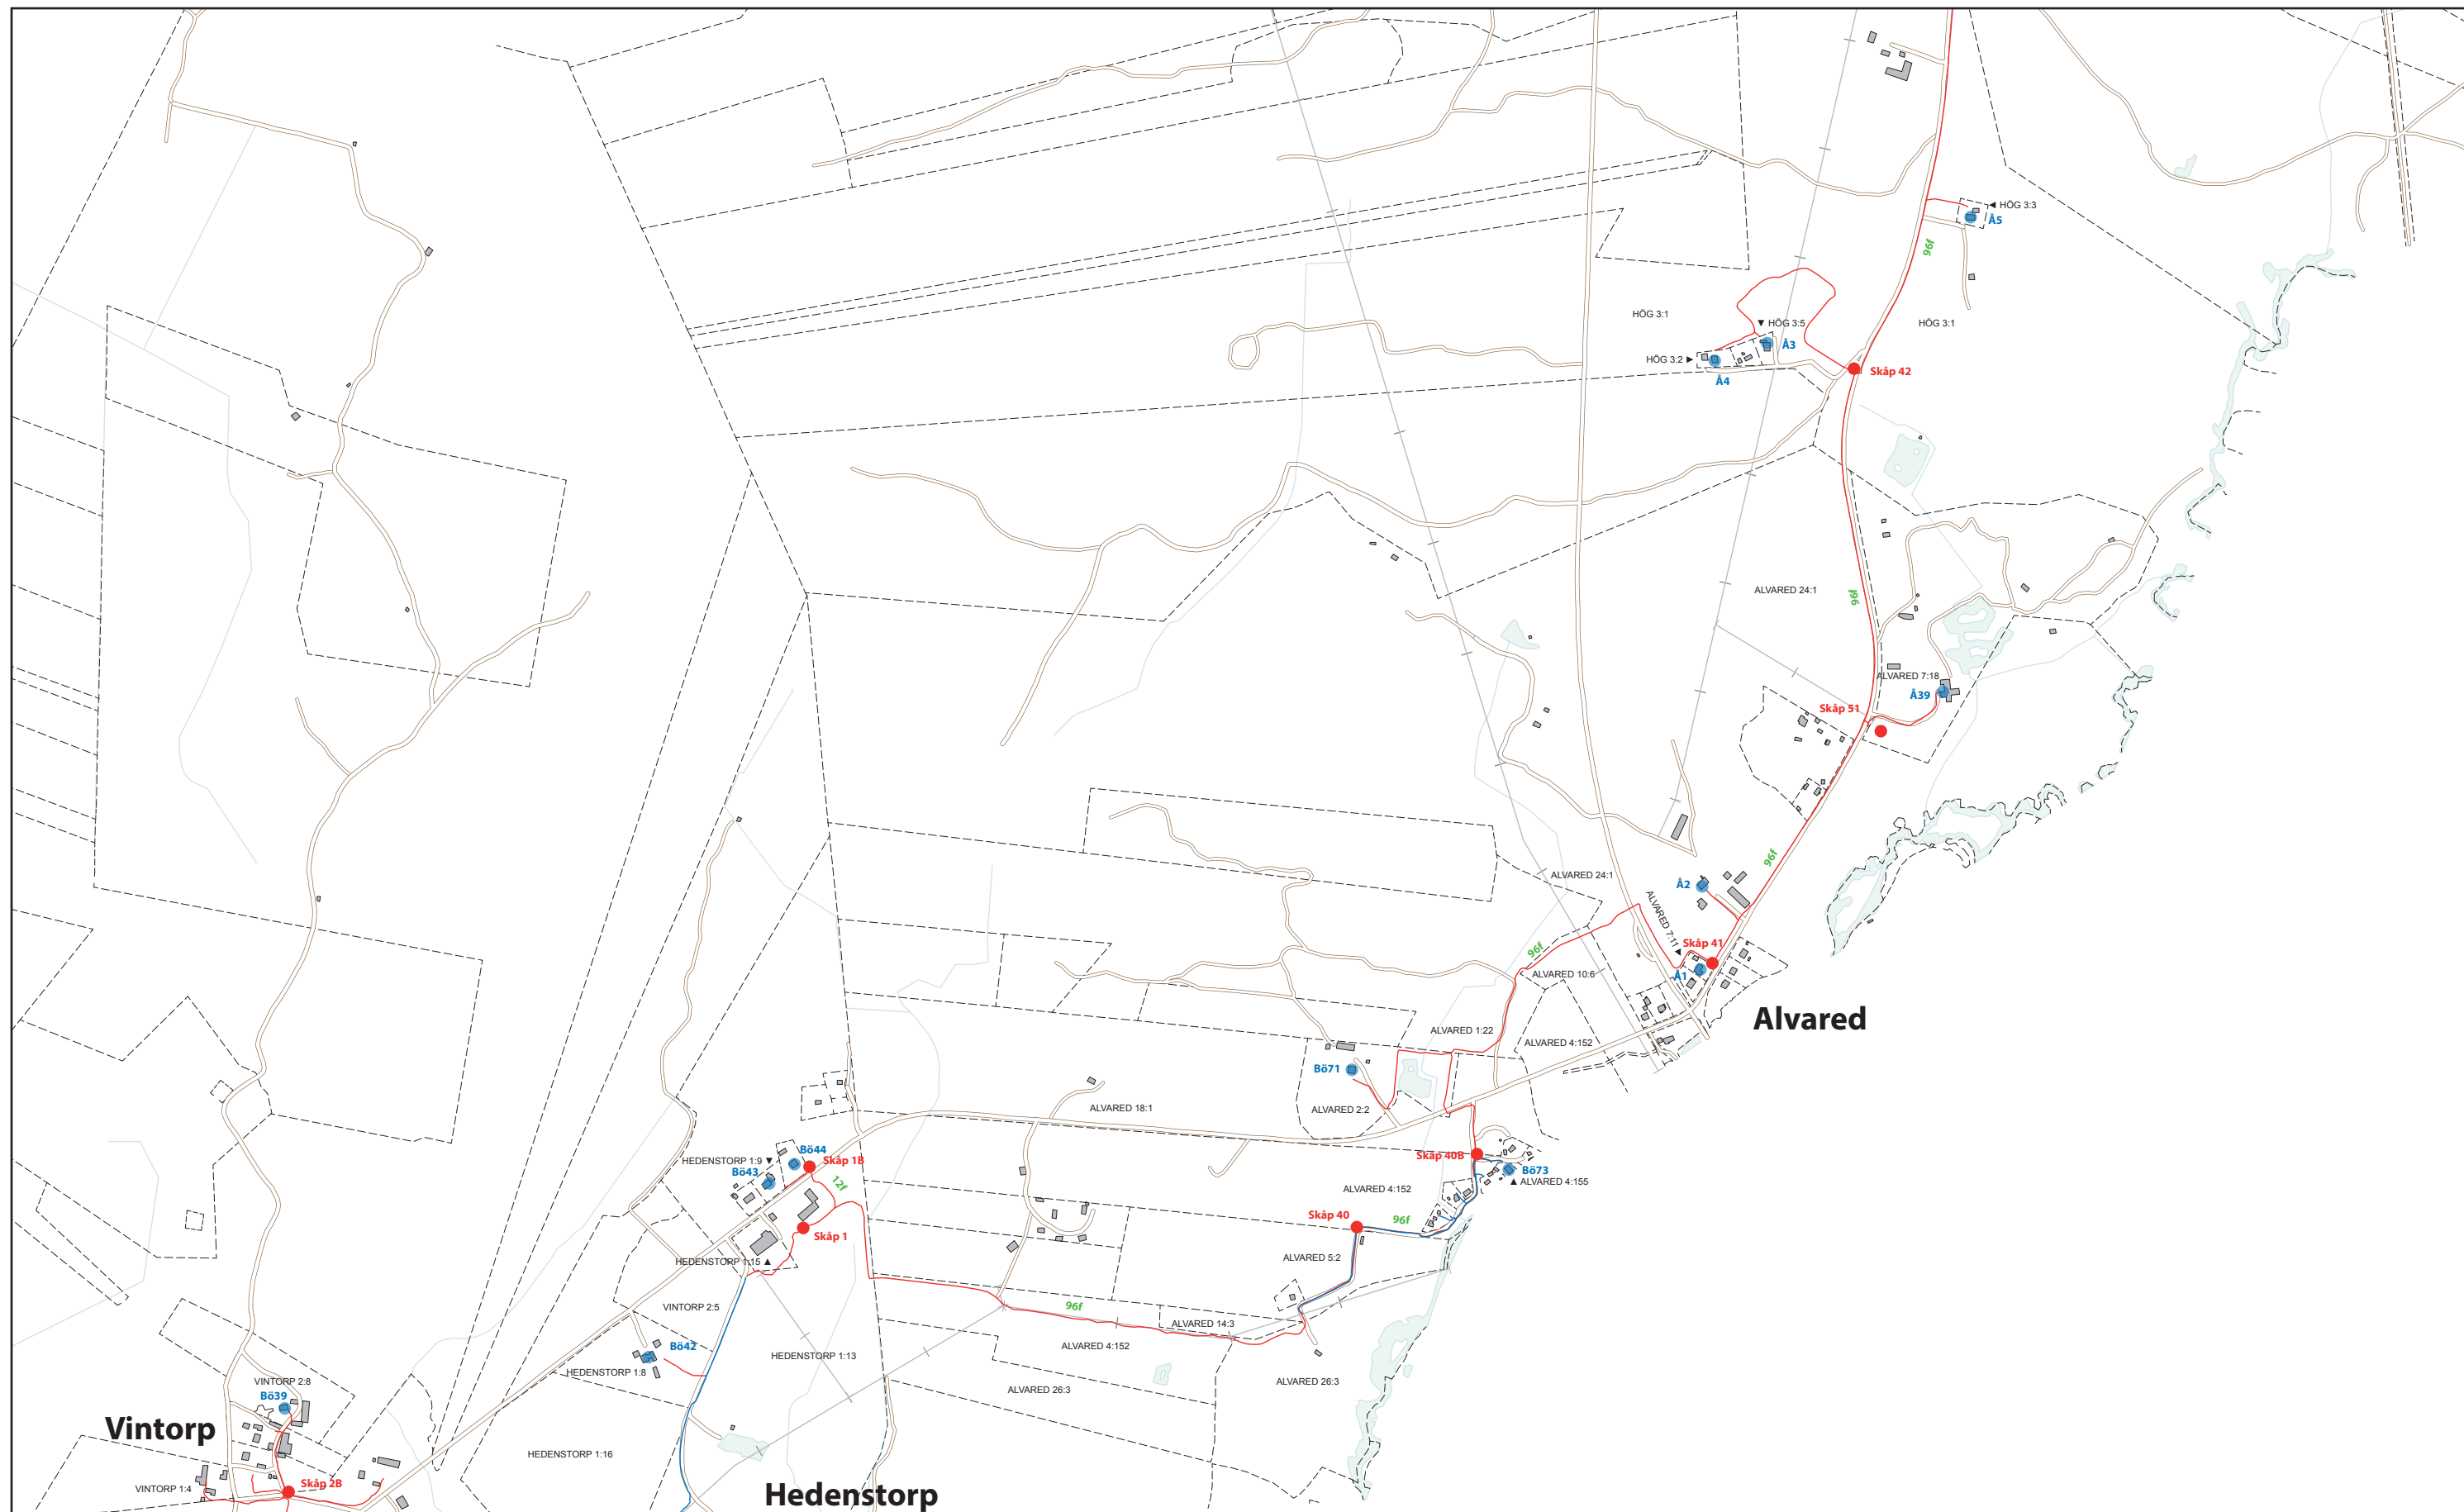

VIKTIG INFORMATION TILL MARKÄGARE


— Heldragen, röd linje (egen förläggning, djup 60–100 cm) och blå linje (köpt förläggning, djup 80–90 cm) visar inmätt dragning för fiberslang.
— Streckad, lila linje visar **EJ inmätt dragning** och därmed en mer **ungefärlig placering**.


Enligt markupplåtelseavtal ansvarar markägare för att fibern inte skadas vid t ex grävning, stenbrytning, dikning eller kantarbete utmed väg.
HA ALLTID FIBERSTRÄCKNINGEN I ÅTANKE vid allt arbete enligt ovan. **BEGÅR ALLTID UTSÄTTNING** hos www.ledningskollen.se innan markarbeten i närheten av fiberslangen påbörjas. Markägare ansvarar också för att **ÅRLIGEN KONTROLLERA KOPPLINGSSKÅP** och rapportera fel till föreningens styrelse.

BÖRSTIG (nordöst), HÖG (södra)

– sockenkarta / nätkarta

2017-04-27, skala 1:10 000 (1mm motsv. 10m)

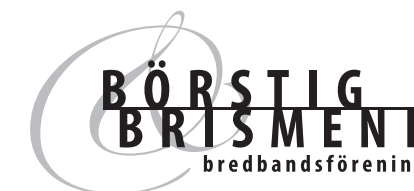

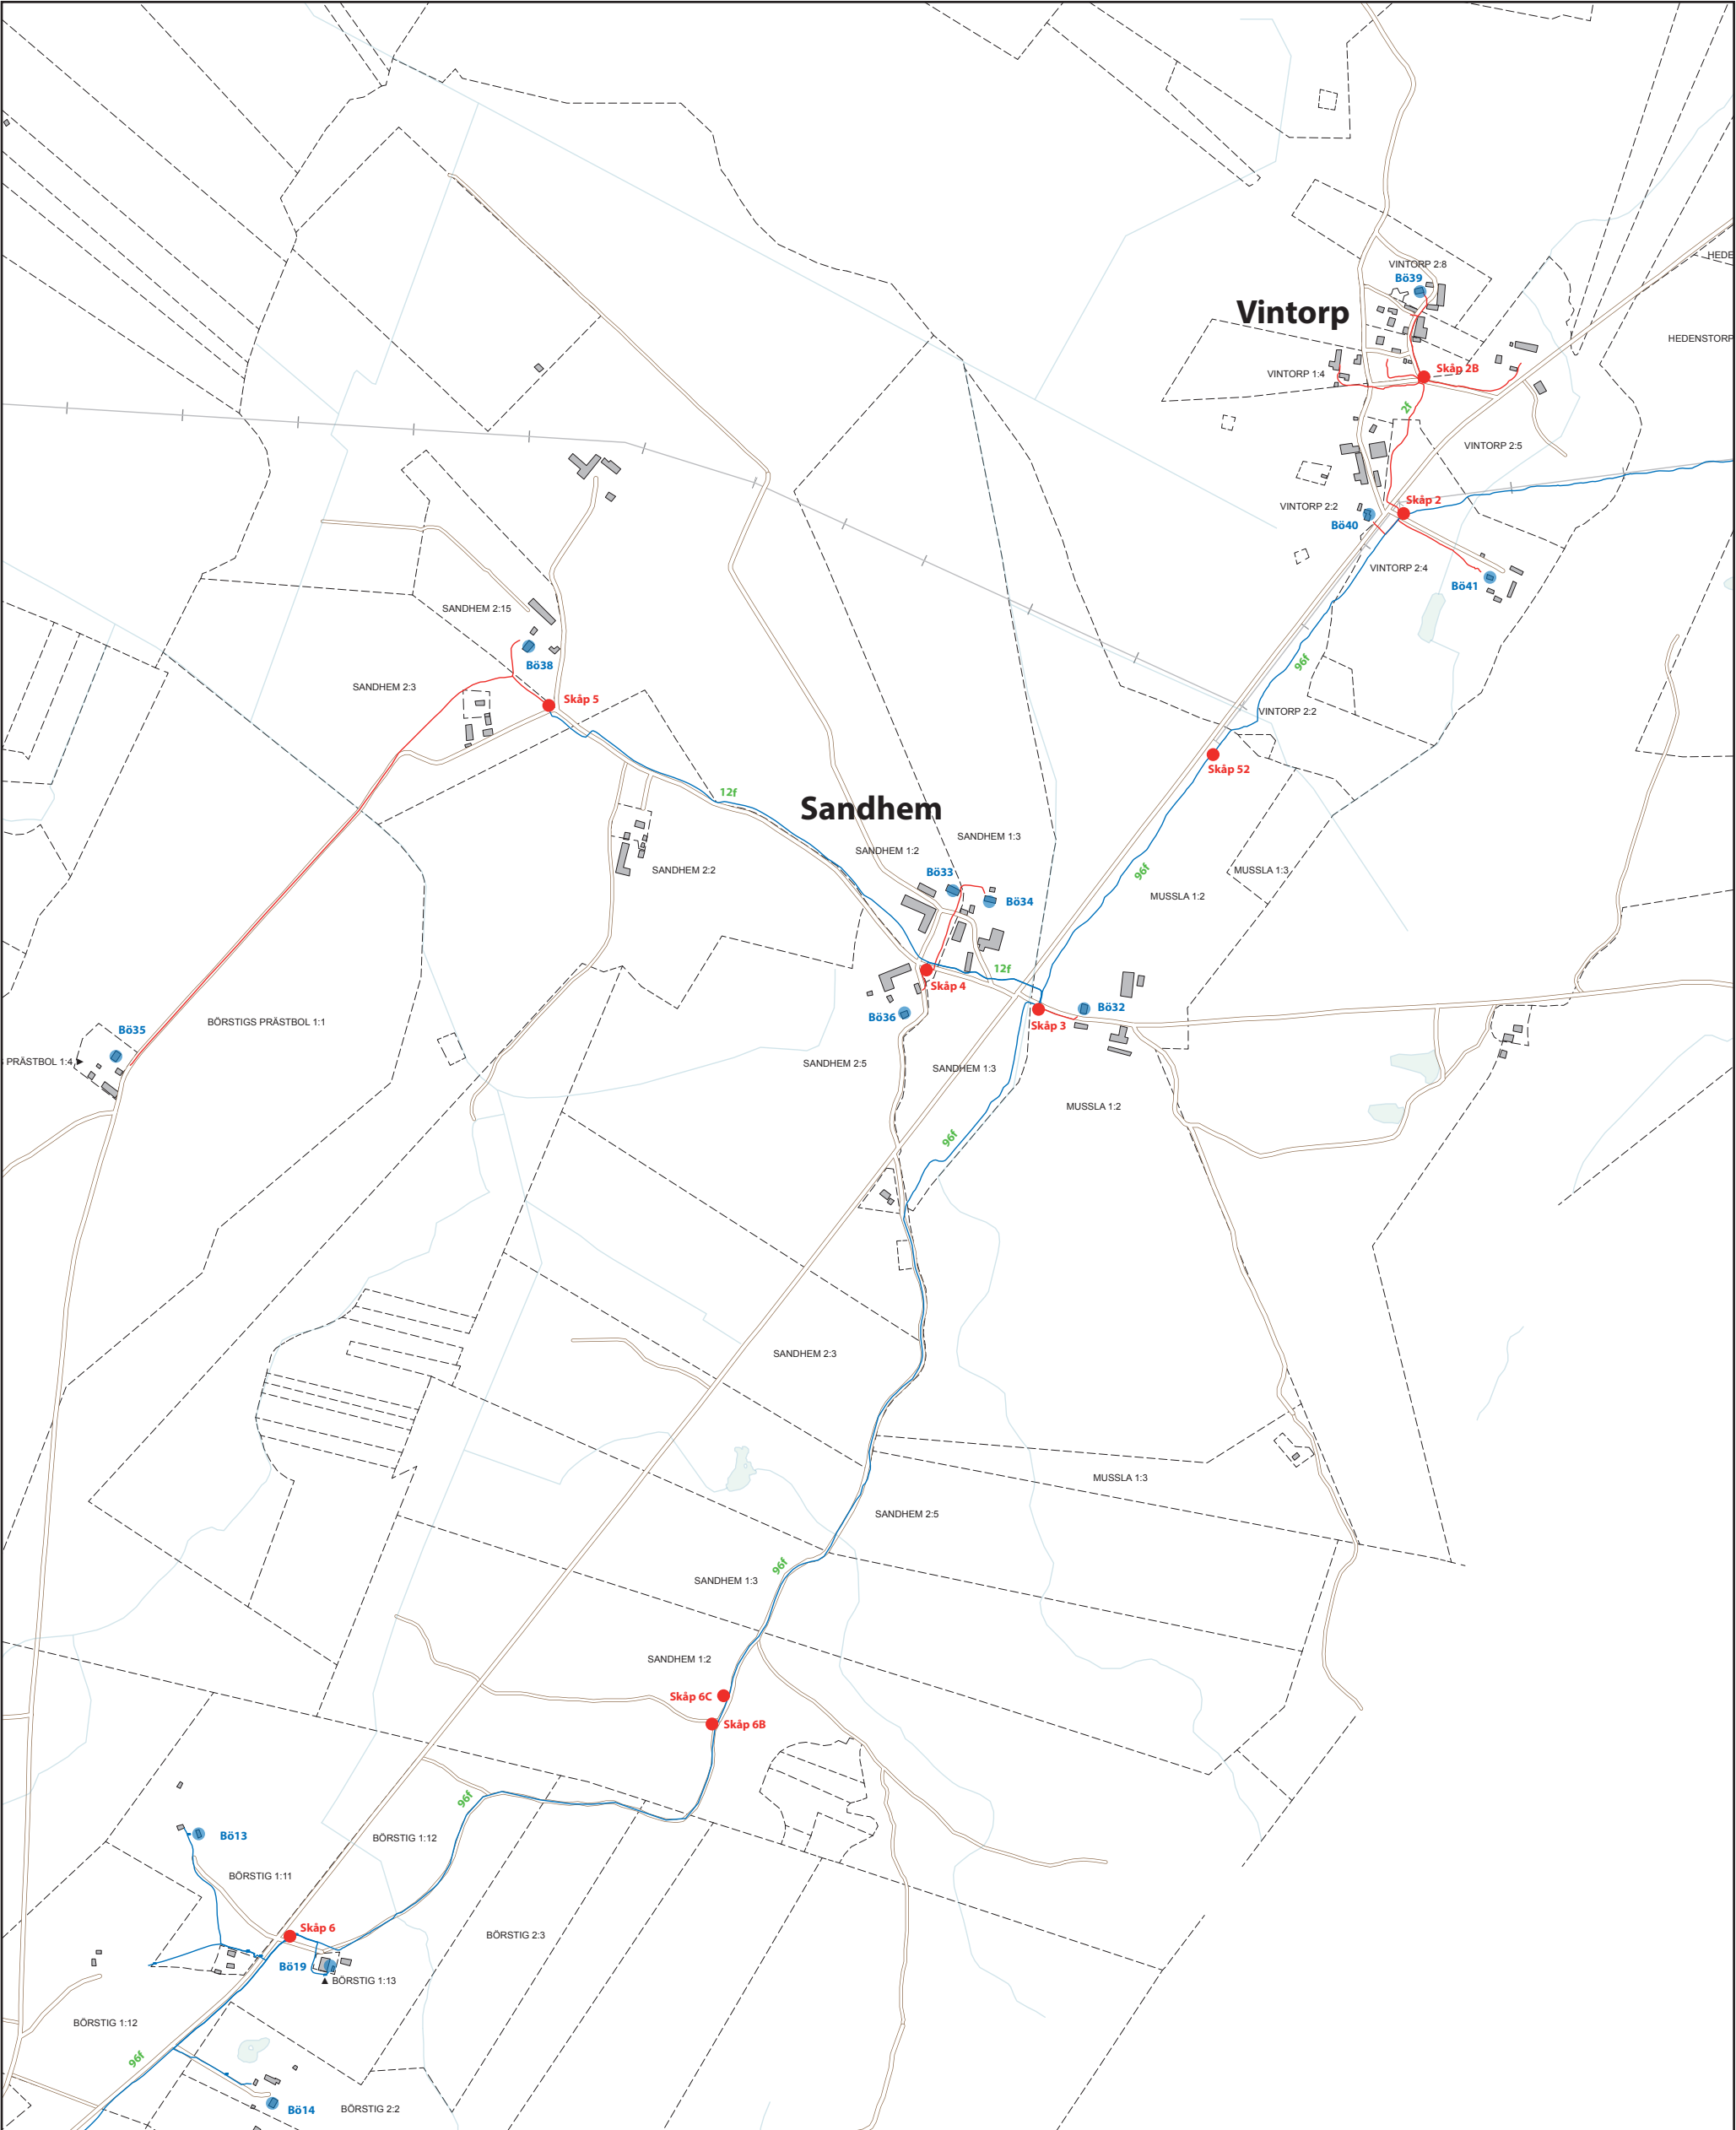


VIKTIG INFORMATION TILL MARKÄGARE

— Heldragen, röd linje (egen förläggning, djup 60–100 cm) och blå linje (köpt förläggning, djup 80–90 cm) visar inmått dragning för fiberslang.
— Streckad, lila linje visar **EJ inmått dragning** och därmed en mer **ungefärlig placering**.

Enligt markupplåtelseavtal ansvarar markägare för att fibern inte skadas vid t ex grävning, stenbrytning, dikning eller kantarbete utmed väg.
HA ALLTID FIBERSTRÄCKNINGEN I ÅTANKE vid allt arbete enligt ovan. **BEGÄR ALLTID UTSÄTTNING** hos www.ledningskollen.se innan markarbeten i närheten av fiberslangen påbörjas.
Markägare ansvarar också för att **ÄRLIGEN KONTROLLERA KOPPLINGSSKÅP** och rapportera fel till föreningens styrelse.

BÖRSTIG (norra) – sockenkarta / nätkarta
2017-04-27, skala 1:10 000 (1mm motsv. 10m)



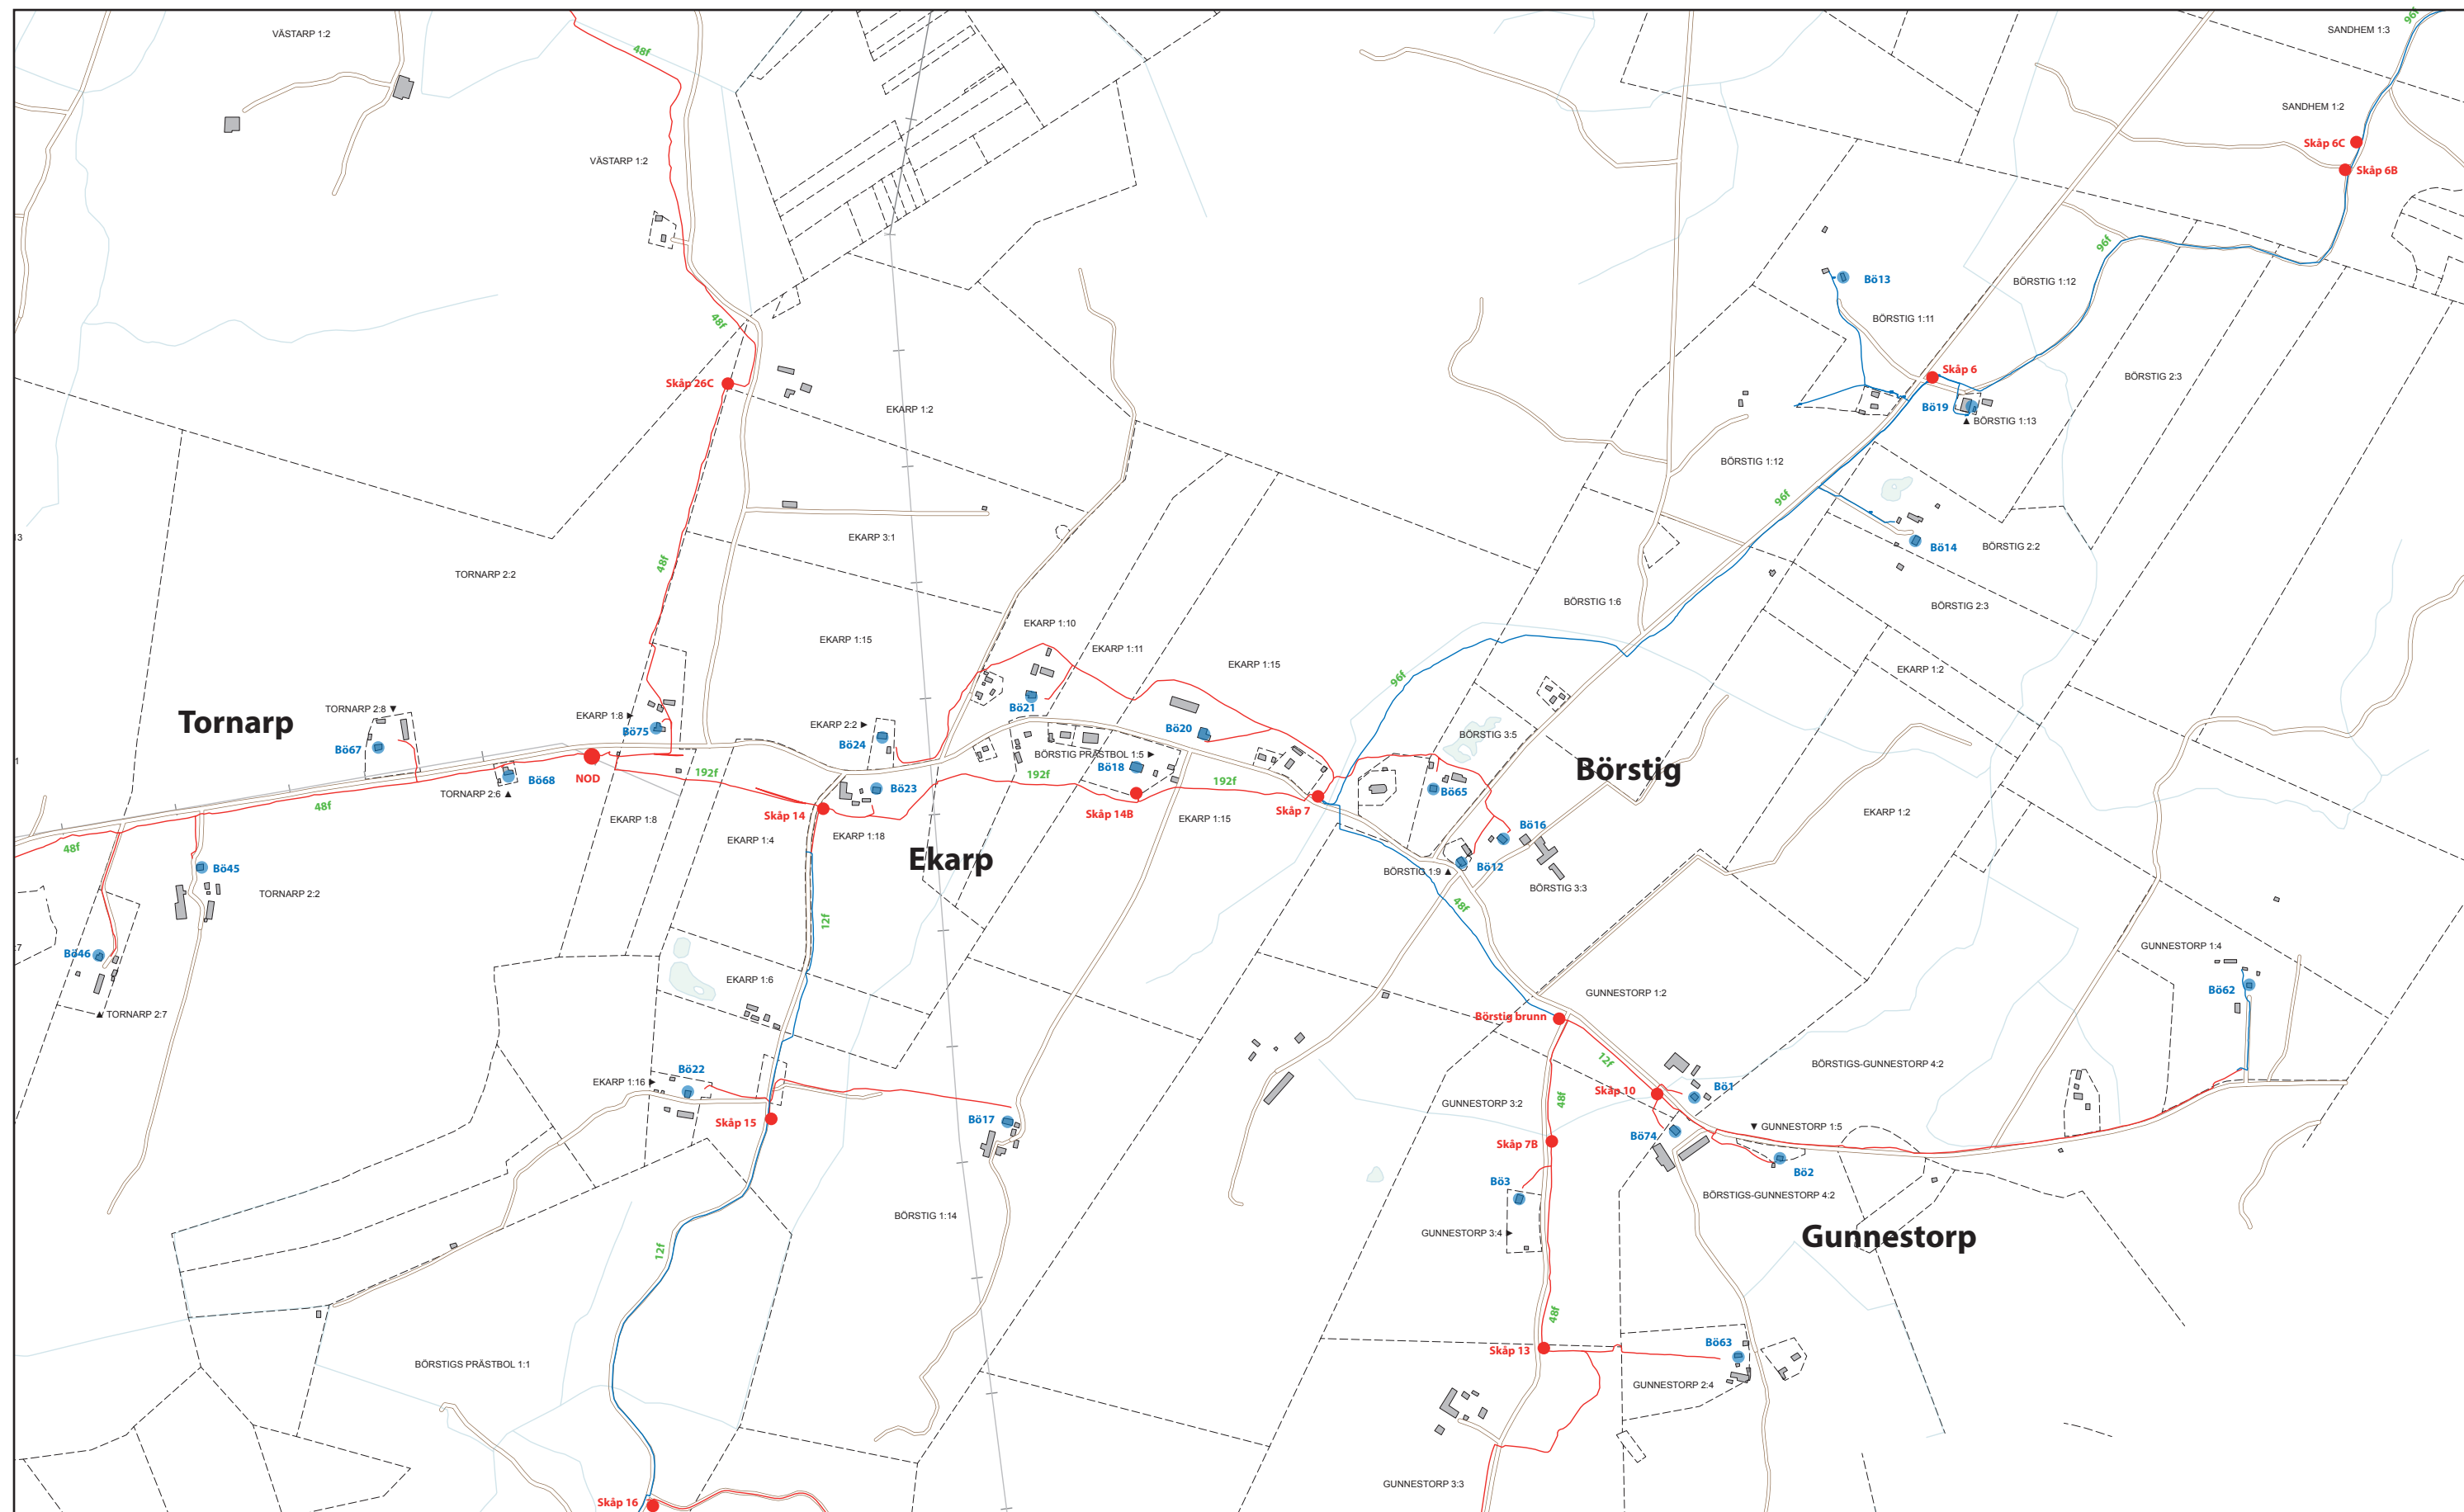



VIKTIG INFORMATION TILL MARKÄGARE

— Heldragen, röd linje (egen förläggning, djup 60–100 cm) och blå linje (köpt förläggning, djup 80–90 cm) visar inmätt dragning för fiberslang.
- - - Streckad, lila linje visar **EJ** inmätt dragning och därmed en mer **ungefärlig placering**.

Enligt markupplåtelseavtal ansvarar markägare för att fibern inte skadas vid t ex grävning, stenbrytning, dikning eller kantarbete utmed väg.
HA ALLTID FIBERSTRÄCKNINGEN I ÅTANKE vid allt arbete enligt ovan. **BEGÅR ALLTID UTSÄTTNING** hos www.ledningskollen.se innan markarbeten i närheten av fiberslangen påbörjas. Markägare ansvarar också för att **ÄRLIGEN KONTROLLERA KOPPLINGSSKÅP** och rapportera fel till föreningens styrelse.

BÖRSTIG (östra) – sockenkarta / nätkarta
2017-04-27, skala 1:10 000 (1mm motsv. 10m)

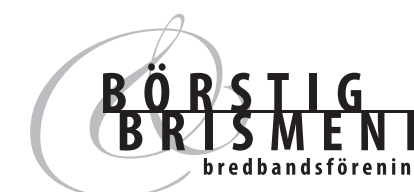

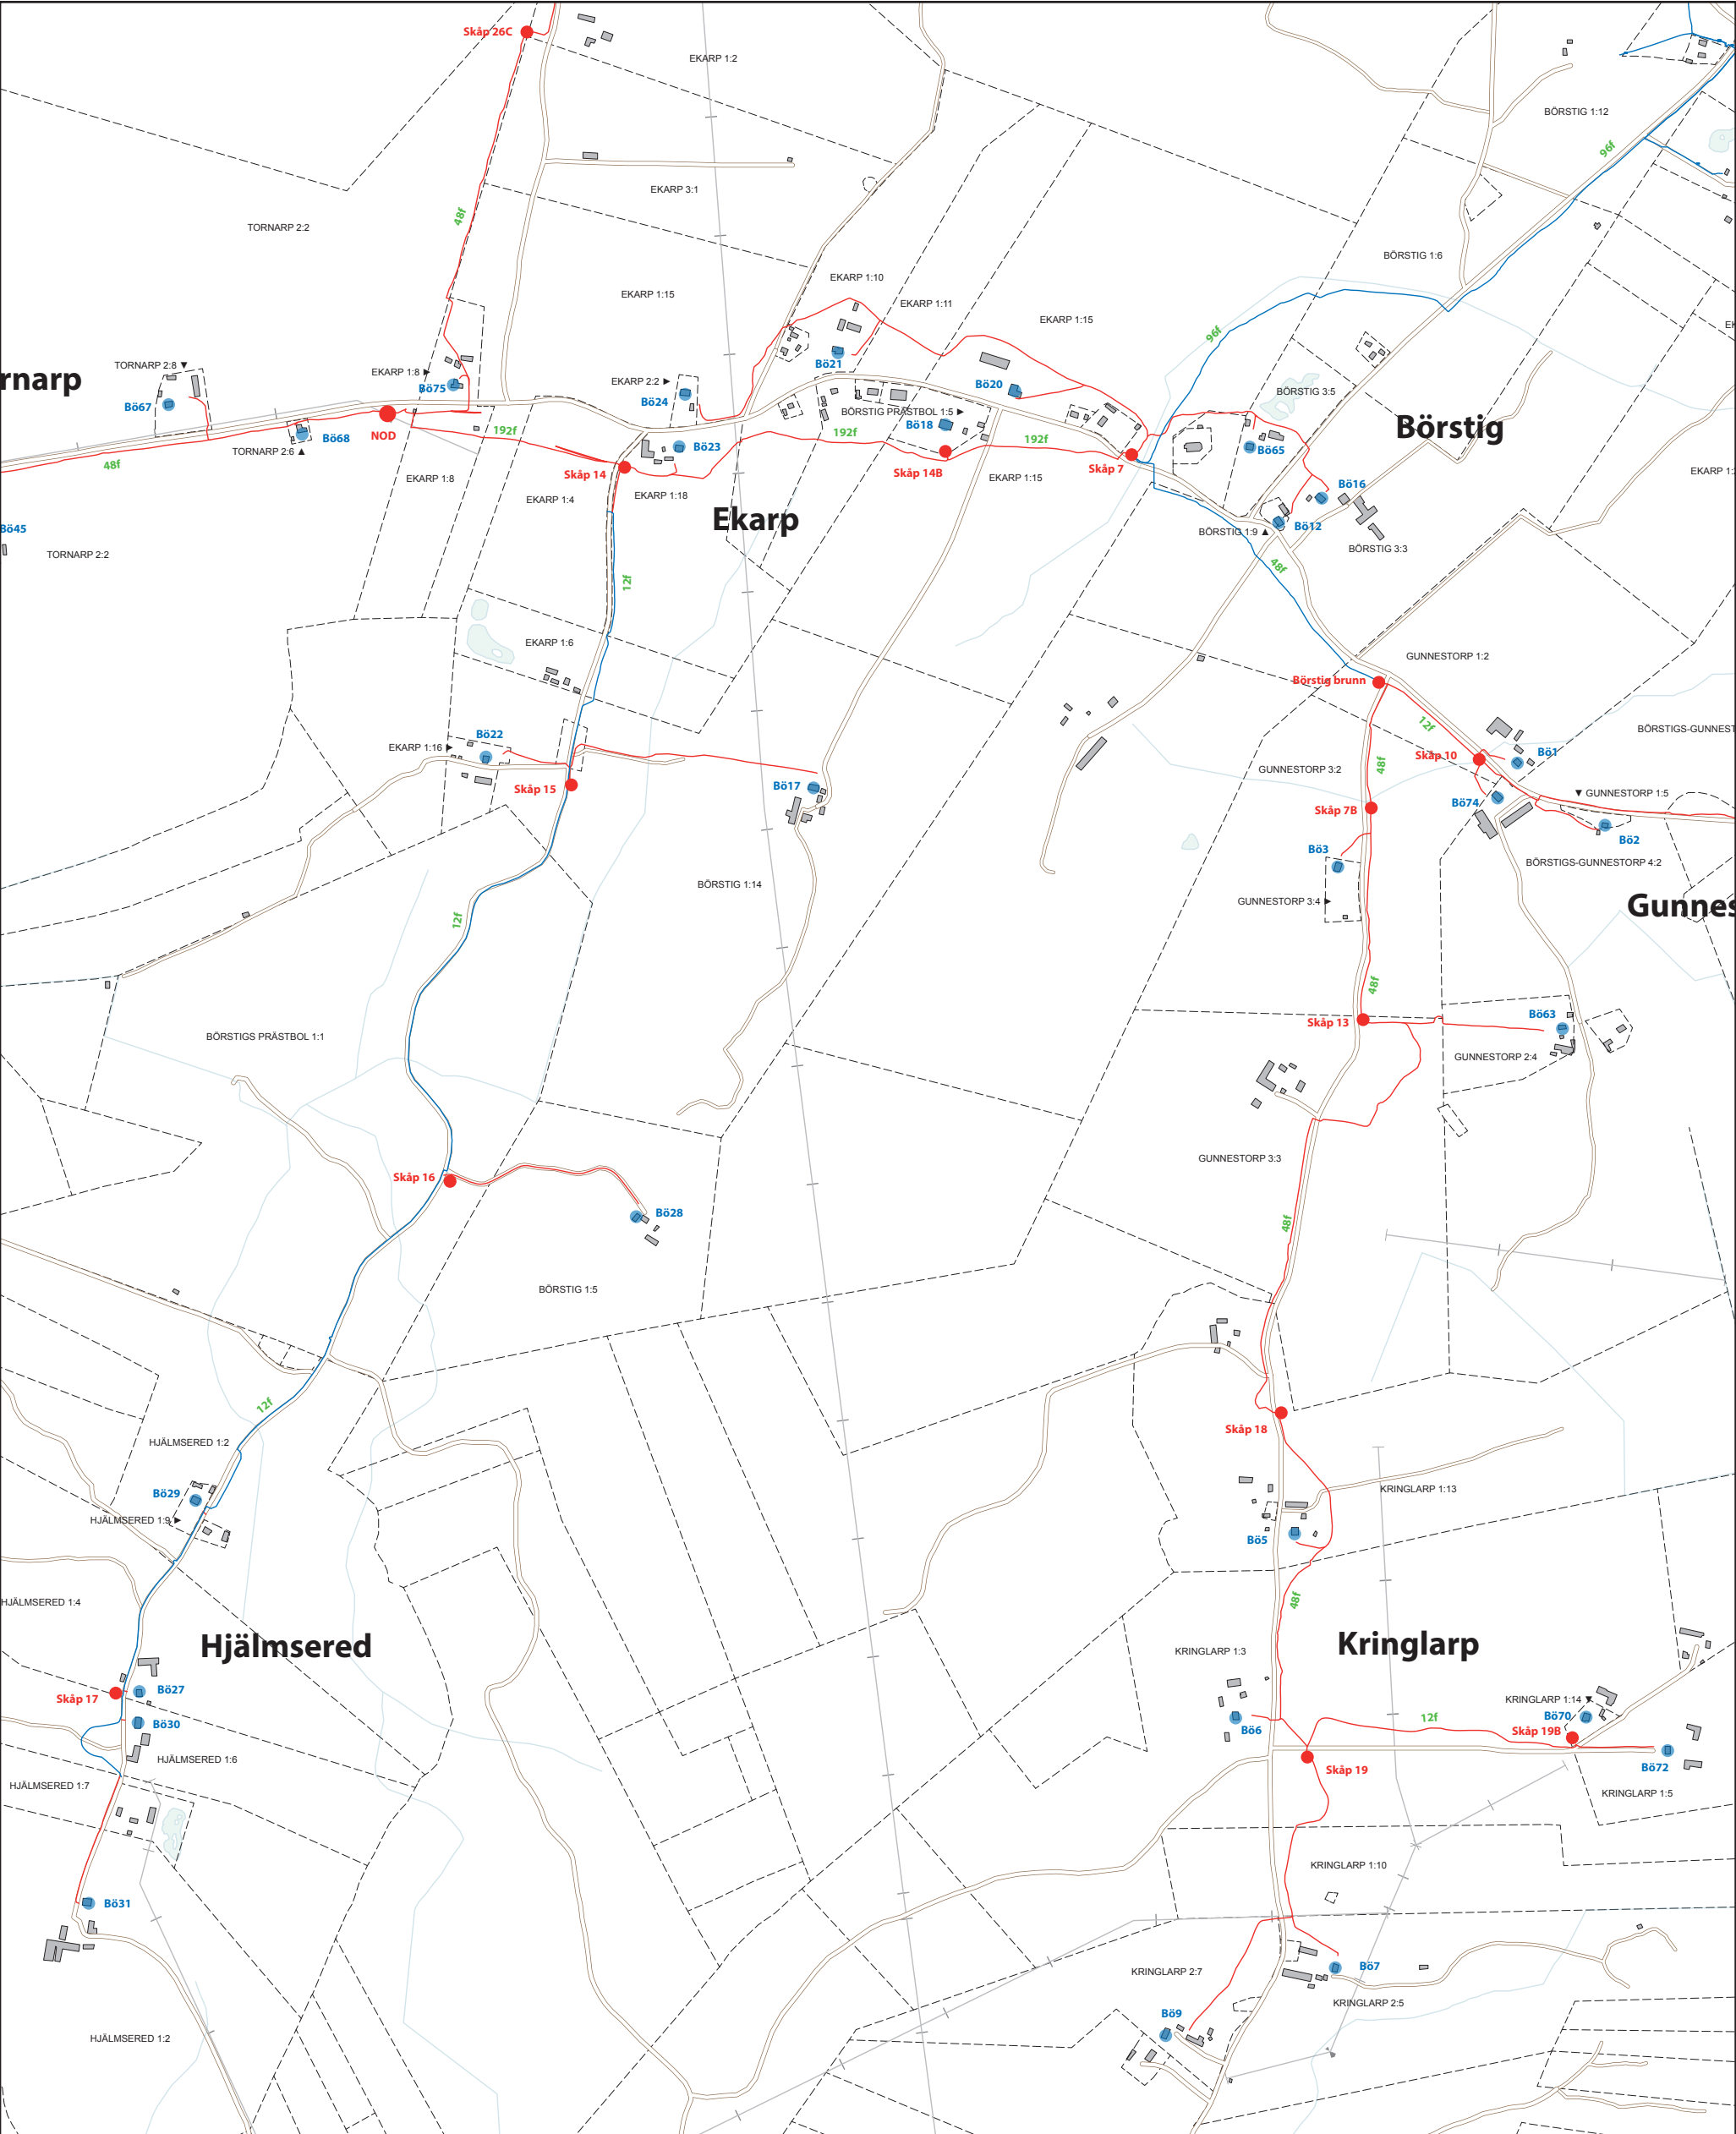


VIKTIG INFORMATION TILL MARKÄGARE

— Heldragen, röd linje (egen förläggning, djup 60–100 cm) och blå linje (köpt förläggning, djup 80–90 cm) visar inmätt dragning för fiberslang.
— Streckad, lila linje visar **EJ inmätt dragning** och därmed en mer **ungefärlig placering**.

Enligt markupplåtelseavtal ansvarar markägare för att fibern inte skadas vid t ex grävning, stenbrytning, dikning eller kantarbete utmed väg.
HA ALLTID FIBERSTRÄCKNINGEN I ÅTANKE vid allt arbete enligt ovan. **BEGÄR ALLTID UTSÄTTNING** hos www.ledningskollen.se innan markarbeten i närheten av fiberslangen påbörjas.
Markägare ansvarar också för att **ÄRLIGEN KONTROLLERA KOPPLINGSSKÅP** och rapportera fel till föreningens styrelse.

BÖRSTIG (södra) – sockenkarta / nätkarta
2017-04-27, skala 1:10 000 (1mm motsv. 10m)



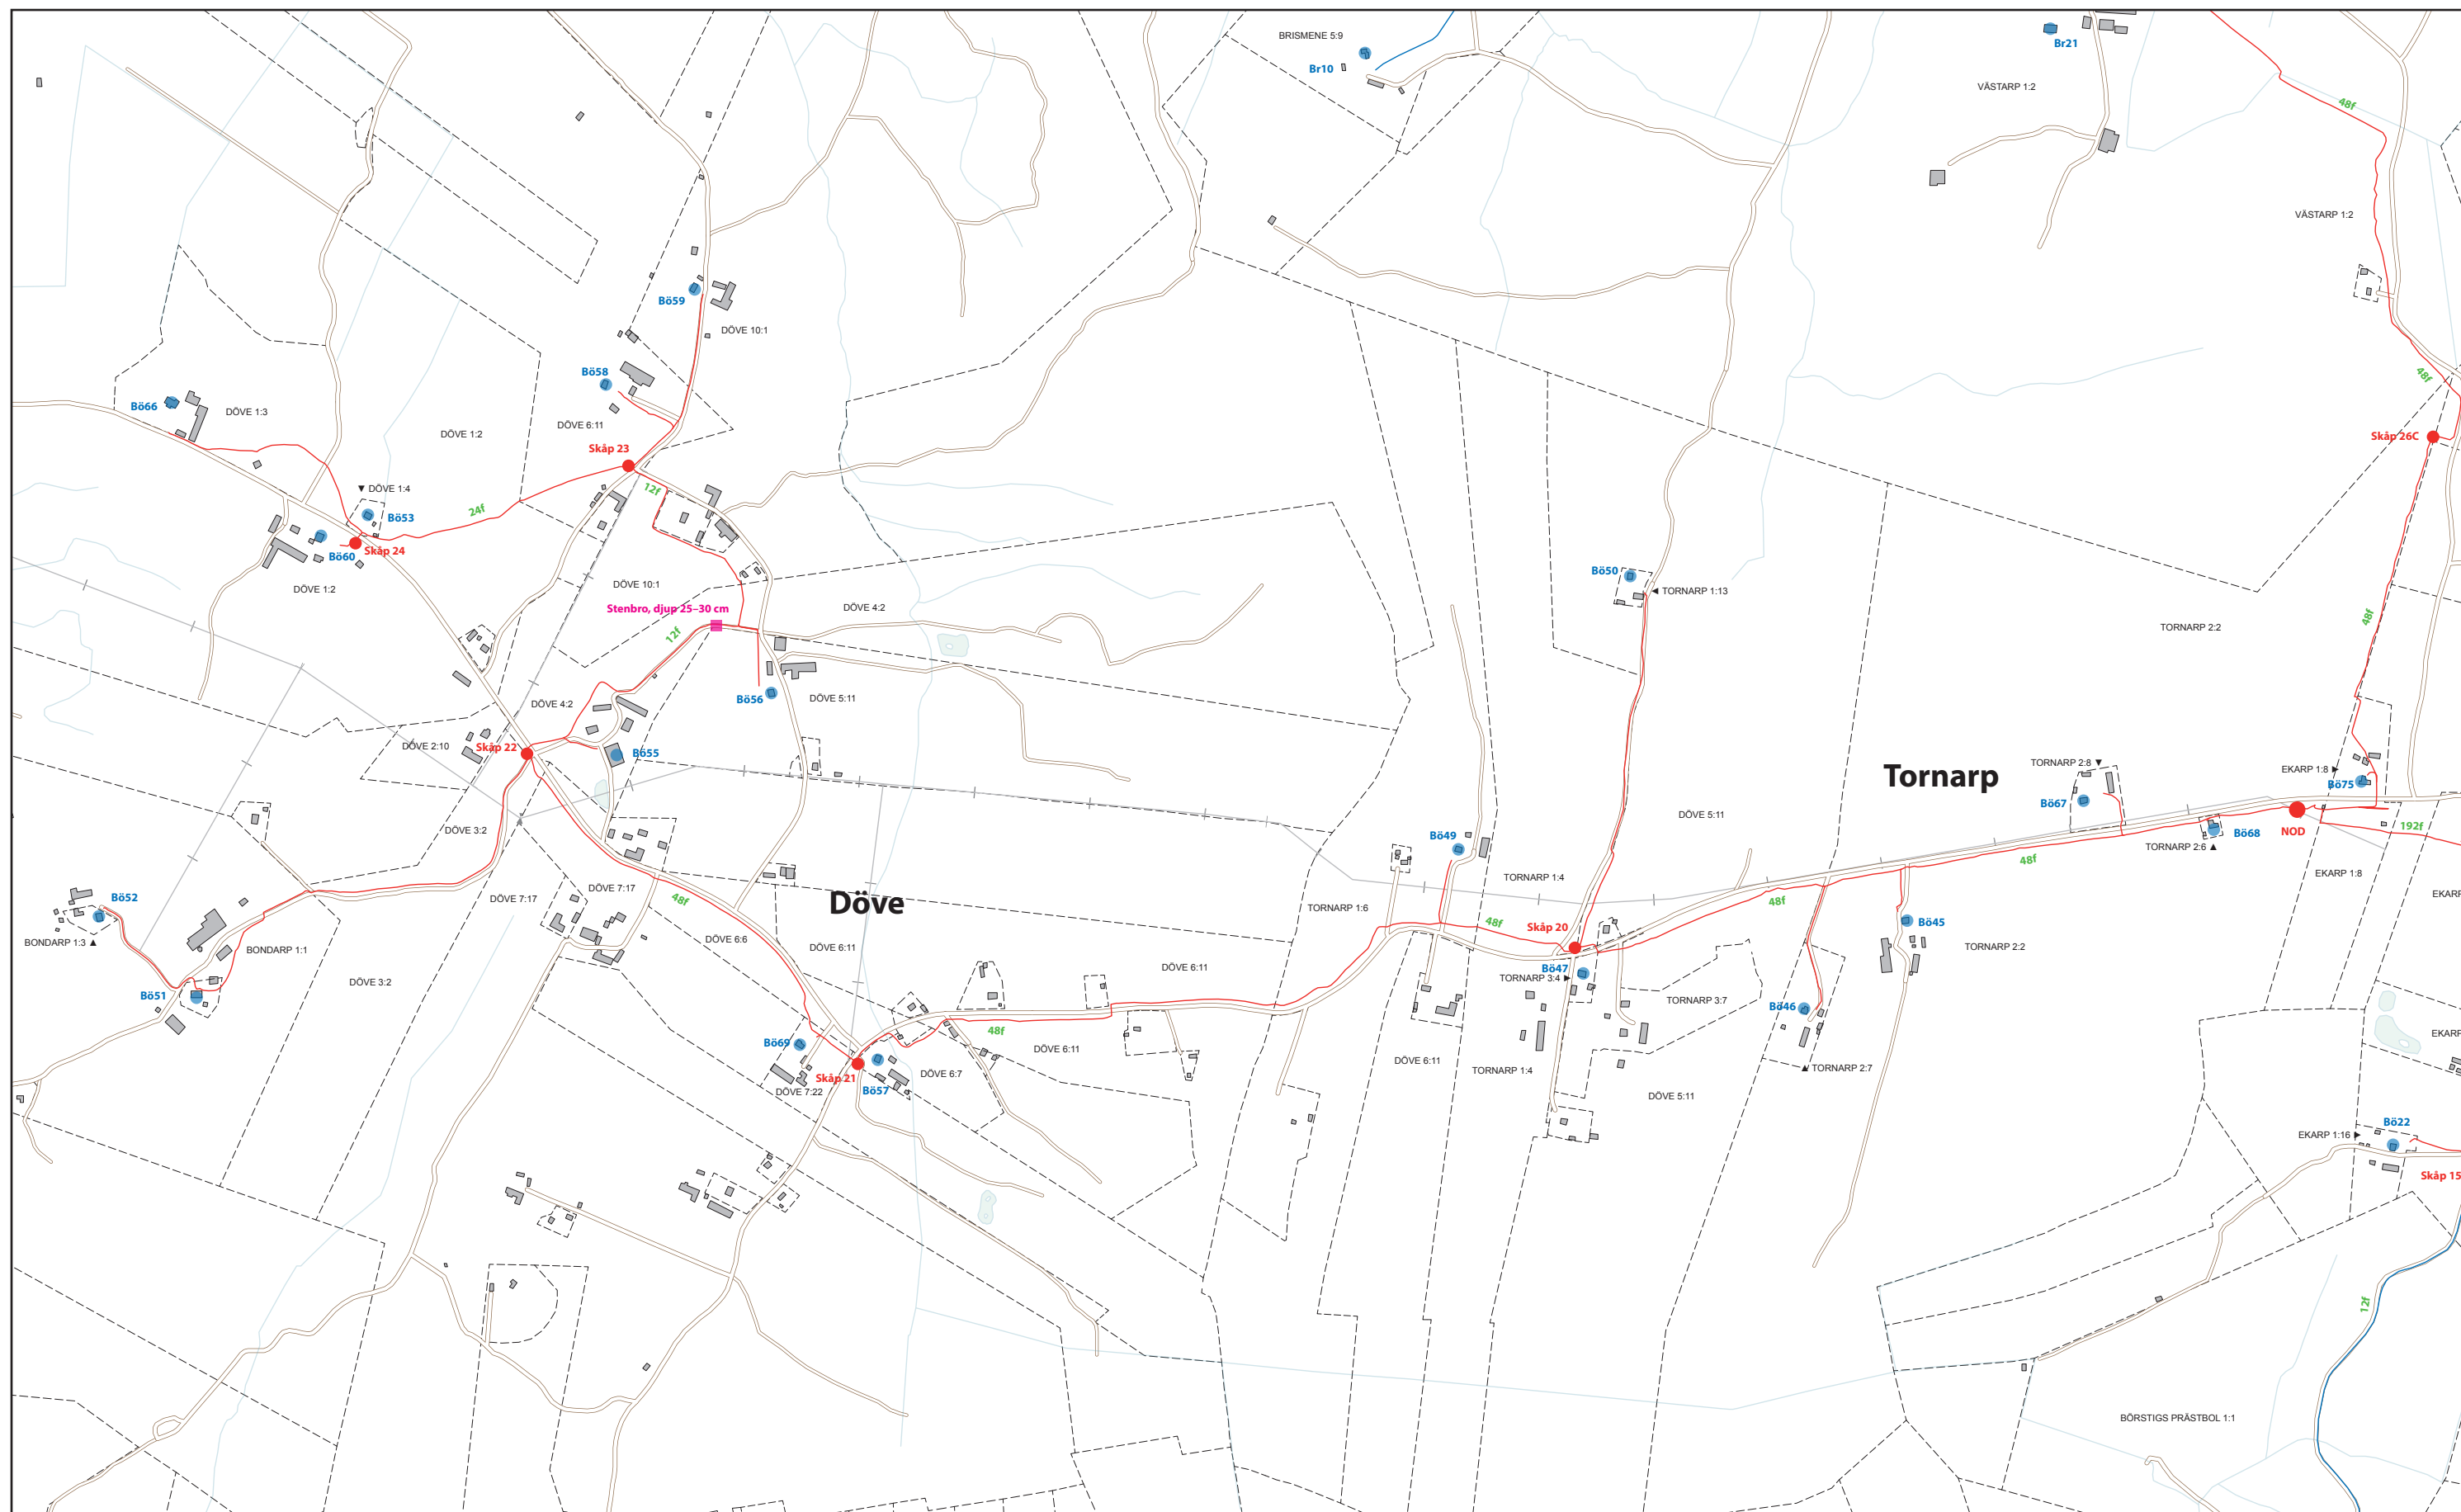


VIKTIG INFORMATION TILL MARKÄGARE


— Heldragen, röd linje (egen förläggning, djup 60–100 cm) och blå linje (köpt förläggning, djup 80–90 cm) visar inmätt dragning för fiberslang.
 — Streckad, lila linje visar **EJ inmätt dragning** och därmed en mer **ungefärlig placering**.

Enligt markupplåtelseavtal ansvarar markägare för att fibern inte skadas vid t ex grävning, stenbrytning, dikning eller kantarbete utmed väg. **HA ALLTID FIBERSTRÄCKNINGEN I ÅTANKE** vid allt arbete enligt ovan. **BEGÄR ALLTID UTSÄTTNING** hos **www.ledningskollen.se** innan markarbeten i närheten av fiberslangen påbörjas. Markägare ansvarar också för att **ÅRLIGEN KONTROLLERA KOPPLINGSSKÅP** och rapportera fel till föreningens styrelse.

BÖRSTIG (västra) – sockenkarta / nätkarta

2017-04-27, skala 1:10 000 (1mm motsv. 10m)

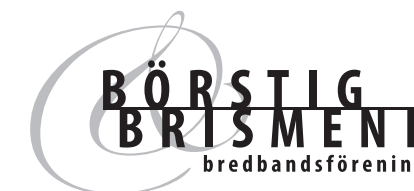

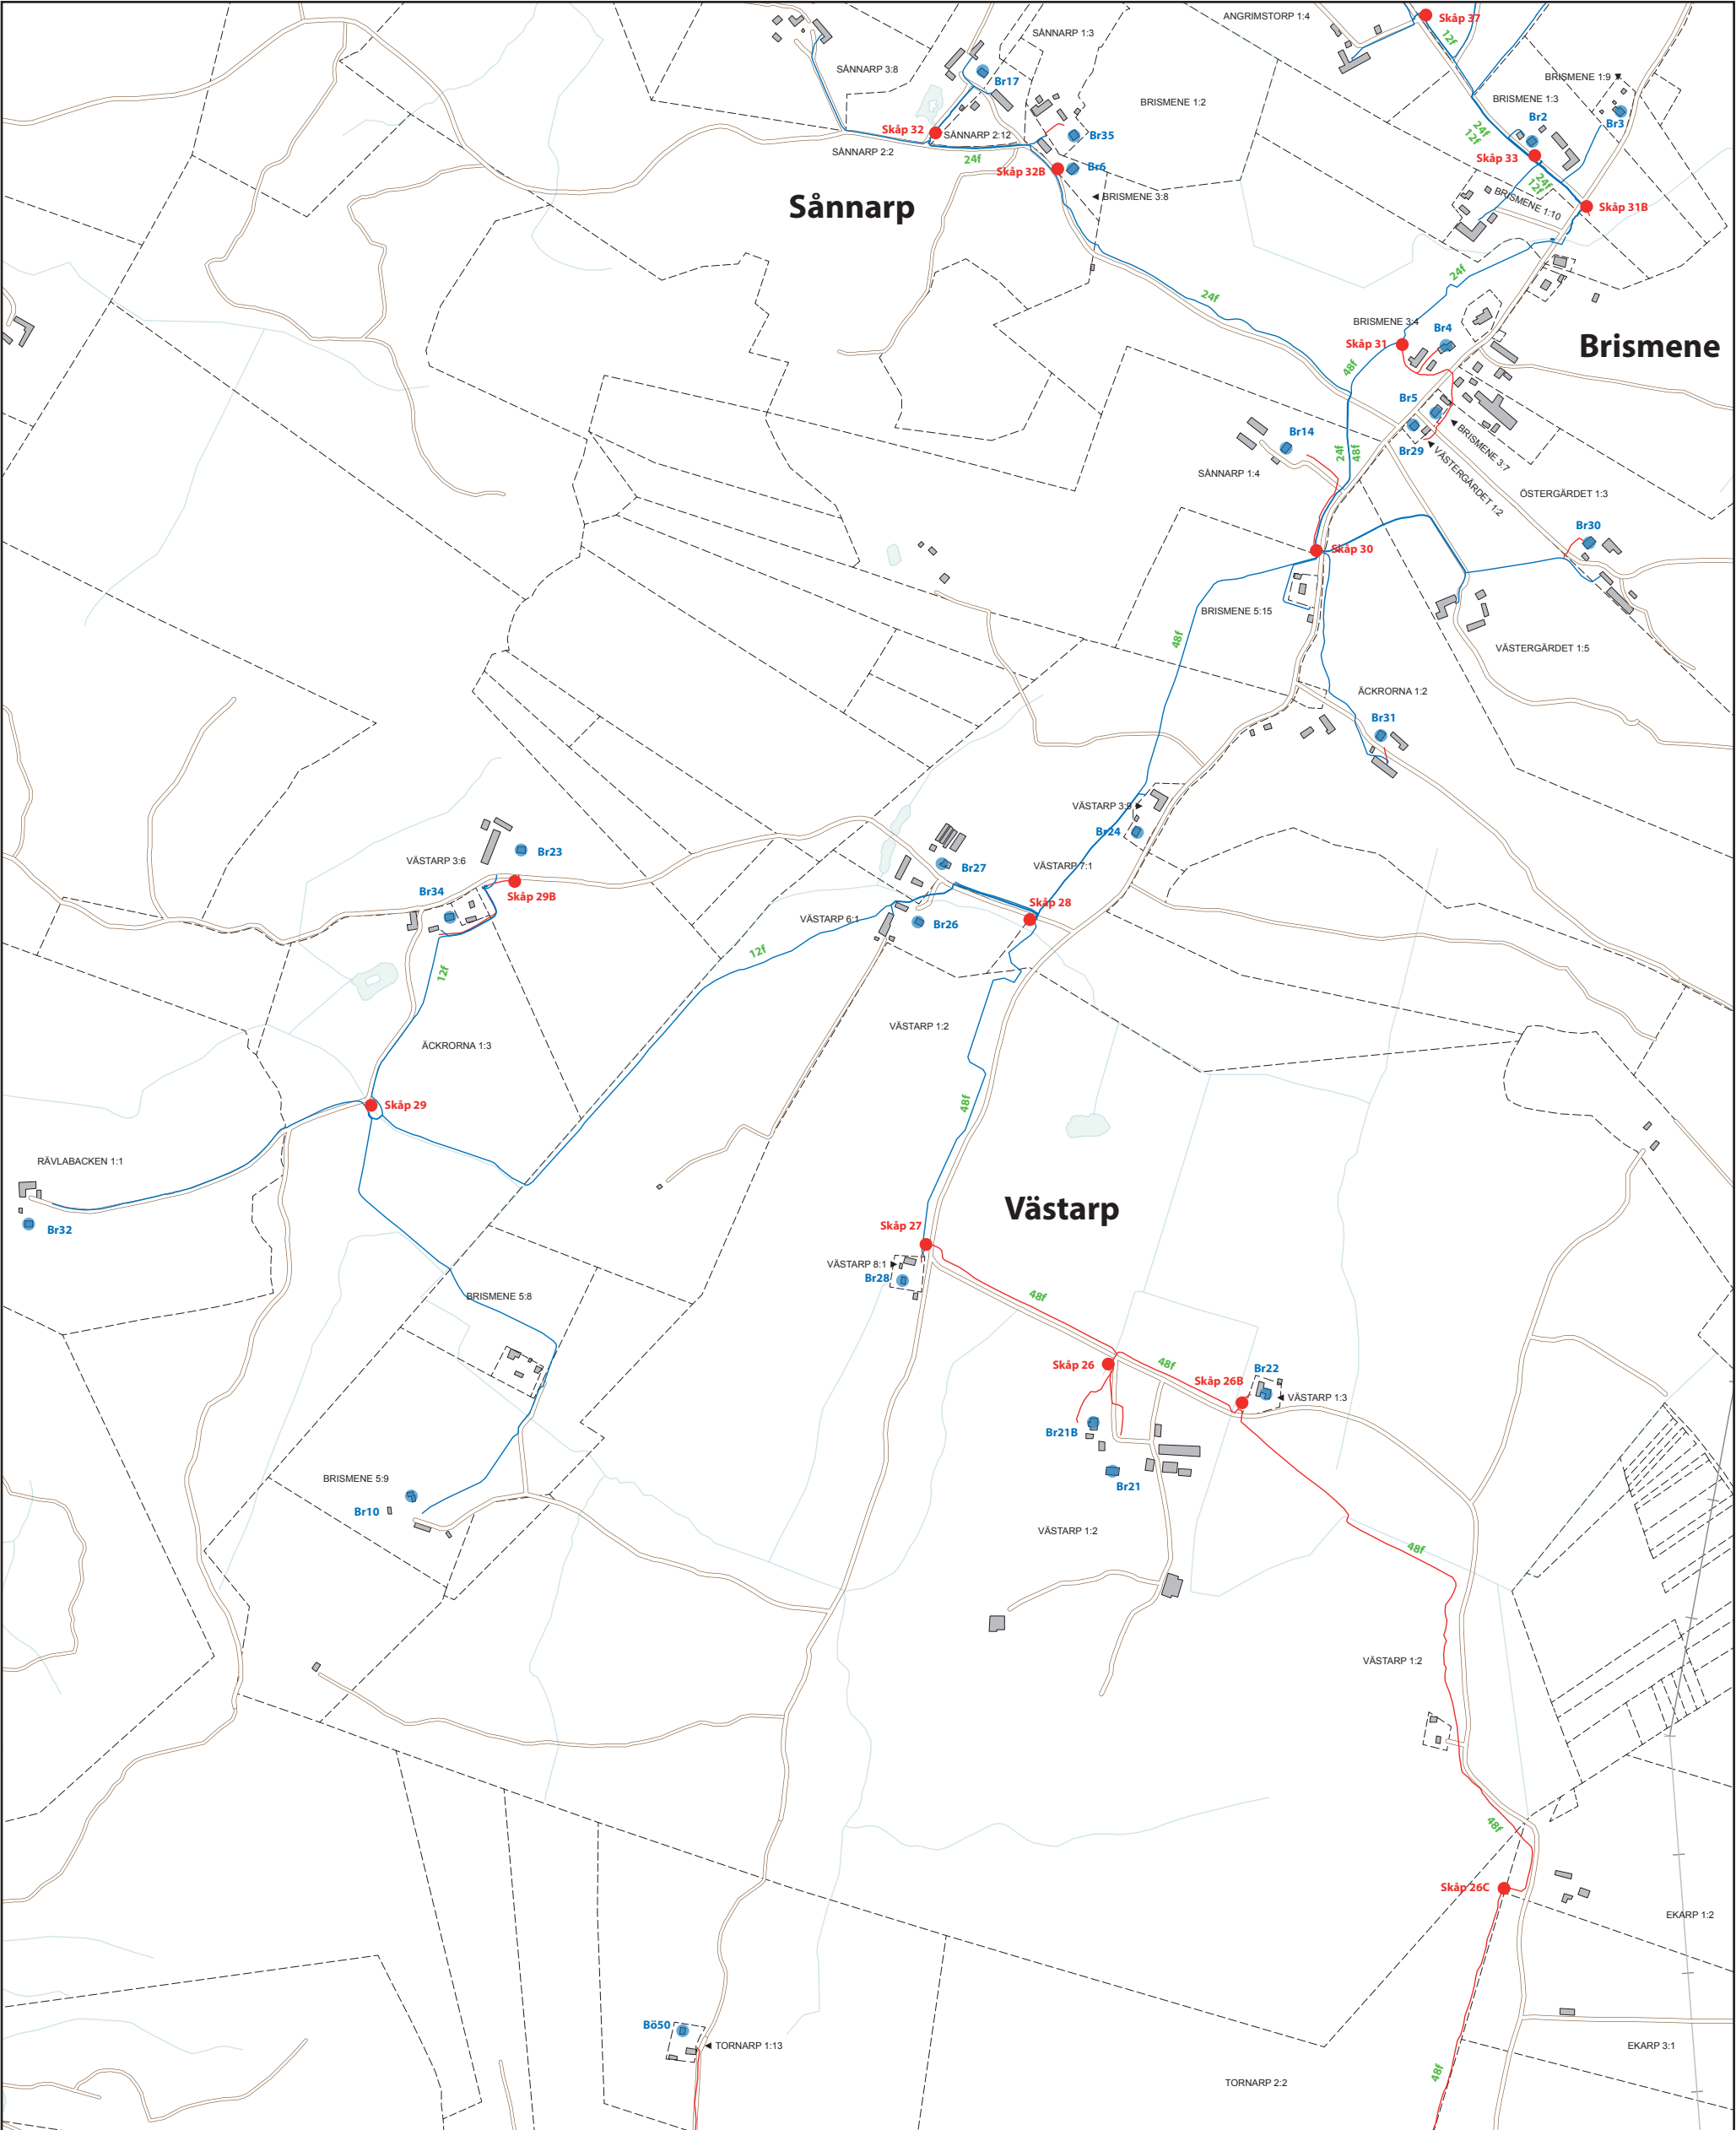


VIKTIG INFORMATION TILL MARKÄGARE

Heldragen, röd linje (egen förläggning, djup 60–100 cm) och blå linje (köpt förläggning, djup 80–90 cm) visar inmått dragning för fiberslang.
Streckad, lila linje visar **EJ inmått dragning** och därmed en mer **ungefärlig placering**.

Enligt markupplåtelseavtal ansvarar markägare för att fibern inte skadas vid t ex grävning, stenbrytning, dikning eller kantarbete utmed väg.
HA ALLTID FIBERSTRÄCKNINGEN I ÅTANKE vid allt arbete enligt ovan. **BEGÄR ALLTID UTSÄTTNING** hos www.ledningskollen.se innan markarbeten i närheten av fiberslangen påbörjas.
Markägare ansvarar också för att **ÄRLIGEN KONTROLLERA KOPPLINGSSKÅP** och rapportera fel till föreningens styrelse.

BRISMENE (södra) – sockenkarta / nätkarta
2017-04-27, skala 1:10 000 (1mm motsv. 10m)



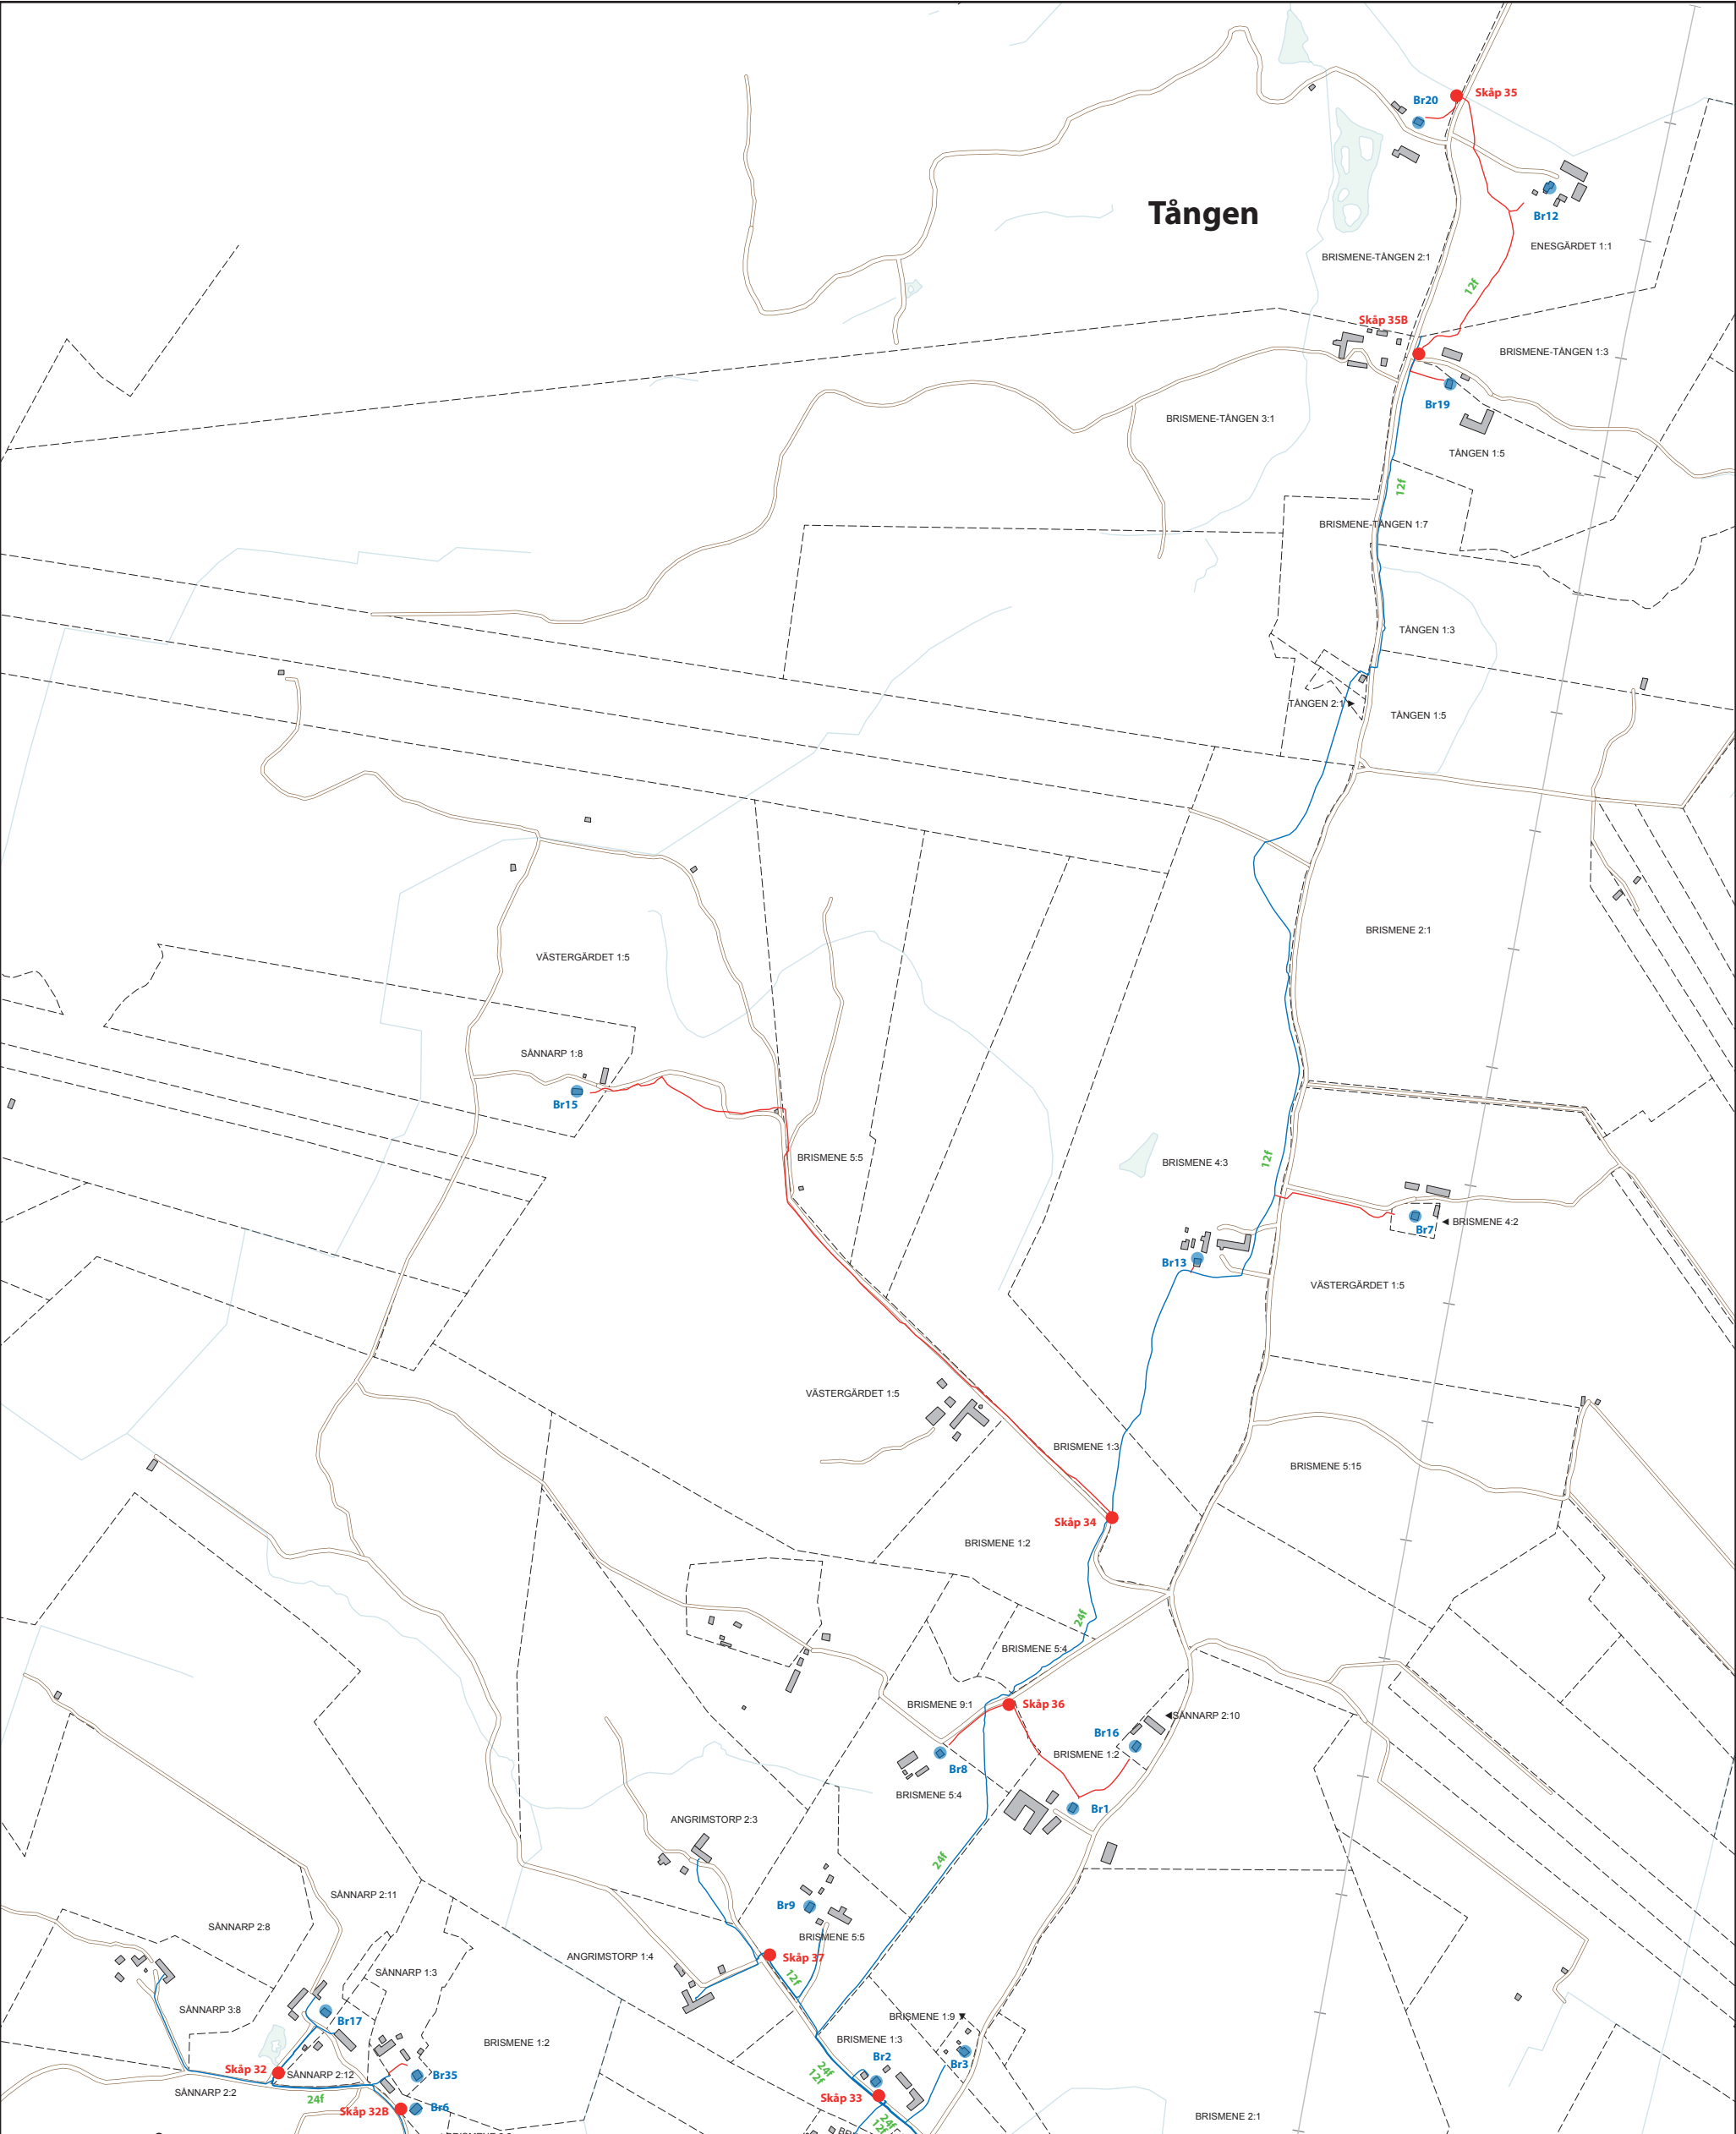

VIKTIG INFORMATION TILL MARKÄGARE

— Heldragen, röd linje (egen förläggning, djup 60–100 cm) och blå linje (köpt förläggning, djup 80–90 cm) visar inmätt dragning för fiberslang.
— Streckad, lila linje visar **EJ inmätt dragning** och därmed en mer **ungefärlig placering**.

Enligt markupplåtelseavtal ansvarar markägare för att fibern inte skadas vid t ex grävning, stenbrytning, dikning eller kantarbete utmed väg.
HA ALLTID FIBERSTRÄCKNINGEN I ÅTANKE vid allt arbete enligt ovan. **BEGÄR ALLTID UTSÄTTNING** hos www.ledningskollen.se innan markarbeten i närheten av fiberslangen påbörjas.
Markägare ansvarar också för att **ÄRLIGEN KONTROLLERA KOPPLINGSSKÅP** och rapportera fel till föreningens styrelse.

BRISMENE (norra) – sockenkarta / nätkarta
2017-04-27, skala 1:10 000 (1mm motsv. 10m)

